


PLAN URBANISTIC GENERAL
REGLEMENTARI URBANISTICE - ECHIPARE EDILITARA
RETELE APA SI RETELE CANALIZARE
COMUNA FULGA
SCARA 1 : 15000

MONUMENTE ISTORICE LISTATE IN L.M.I. 2015 PE TERITORIUL ADMINISTRATIV AL LOCALITATII					
COD LMI	Nr. Crt. L.M.I. 2015	DENUMIRE	LOCALITATE	ADRESA	DATARE
PH-II-m-B-16493	566	CASA SIJA MUSTI Y EA PUFULETE	sat Fulga de Jos, com. Fulga	188	inc. sec. XX
PH-II-m-B-16494	567	CASA RIJA N. PETRE	sat Fulga de Jos, com. Fulga	234B	piloni juim. sec. XIX
PH-II-m-B-16874	998	MONUMENT	sat Fulga de Sus, com. Fulga		sec. XIX

SITURI ARHEOLOGICE REPERATE, conform Registrului Arheologic National si Planului de vedere al

Muzeului Județean de Istorie si Arheologie Prahova. Sunt marcate pe plan


Nr. Crt.	Cod RAN	Denumire	Categorie	Tip	Localitate	Localizare	Cronologie
1	133401.01	Tumulul de la Fulga 1	Descoperire funerara	Tumul	Sat Fulga de Jos, comuna Fulga	La Vest de sat, pe DJ 100B	Epoca bronzului
2	133401.02	Tumulul de la Fulga 2	Descoperire funerara	Tumul	Sat Fulga de Jos, comuna Fulga	La Vest de sat, pe DJ 100B	Epoca bronzului
3	133401.03	Tumulul de la Fulga 3	Descoperire funerara	Tumul	Sat Fulga de Jos, comuna Fulga	La sud de drumul DJ 100B si la vest de sat	Epoca bronzului
4	133401.04	Asezarea Stana de Mures de la Fulga de Jos	Lacuire	Asezare	Sat Fulga de Jos, comuna Fulga	La 150 m nord de DJ 100B, la saramura din partea de Vest a satului	Epoca migrațiilor, Epoca bronzului, sec. III-IV d. Hr.
5	133401.05	Tumulul de la Fulga - Măștilă Măscăluți	Descoperire funerara	Tumul	Sat Fulga de Jos, comuna Fulga	La Est de sat si la Est de Valea Lapului	Epoca bronzului
6	133401.01	Tumulul de la Fulga de Sus - Boierescu	Descoperire funerara	Tumul	Sat Fulga de Sus, comuna Fulga	La Est de CAP si la Est de DJ 100C	Epoca bronzului
7	133401.02	Tumulul de la Fulga de Sus - La CAP	Descoperire funerara	Tumul	Sat Fulga de Sus, comuna Fulga	La 1,6 km Est de CAP si la Est de DJ 100C	Epoca bronzului
8	133401.03	Tumulul de la Fulga de Sus - Măștilă Negrușu	Descoperire funerara	Tumul	Sat Fulga de Sus, comuna Fulga	La 250 m Est de DJ 100C, la km. 9 Fulga - Măștilă	Epoca bronzului
9	133401.04	Tumulul de la Fulga de Sus	Descoperire funerara	Tumul	Sat Fulga de Sus, comuna Fulga	La 7,7 km de Fulga spre Măștilă, la 250 m V de DJ 100C	Epoca bronzului

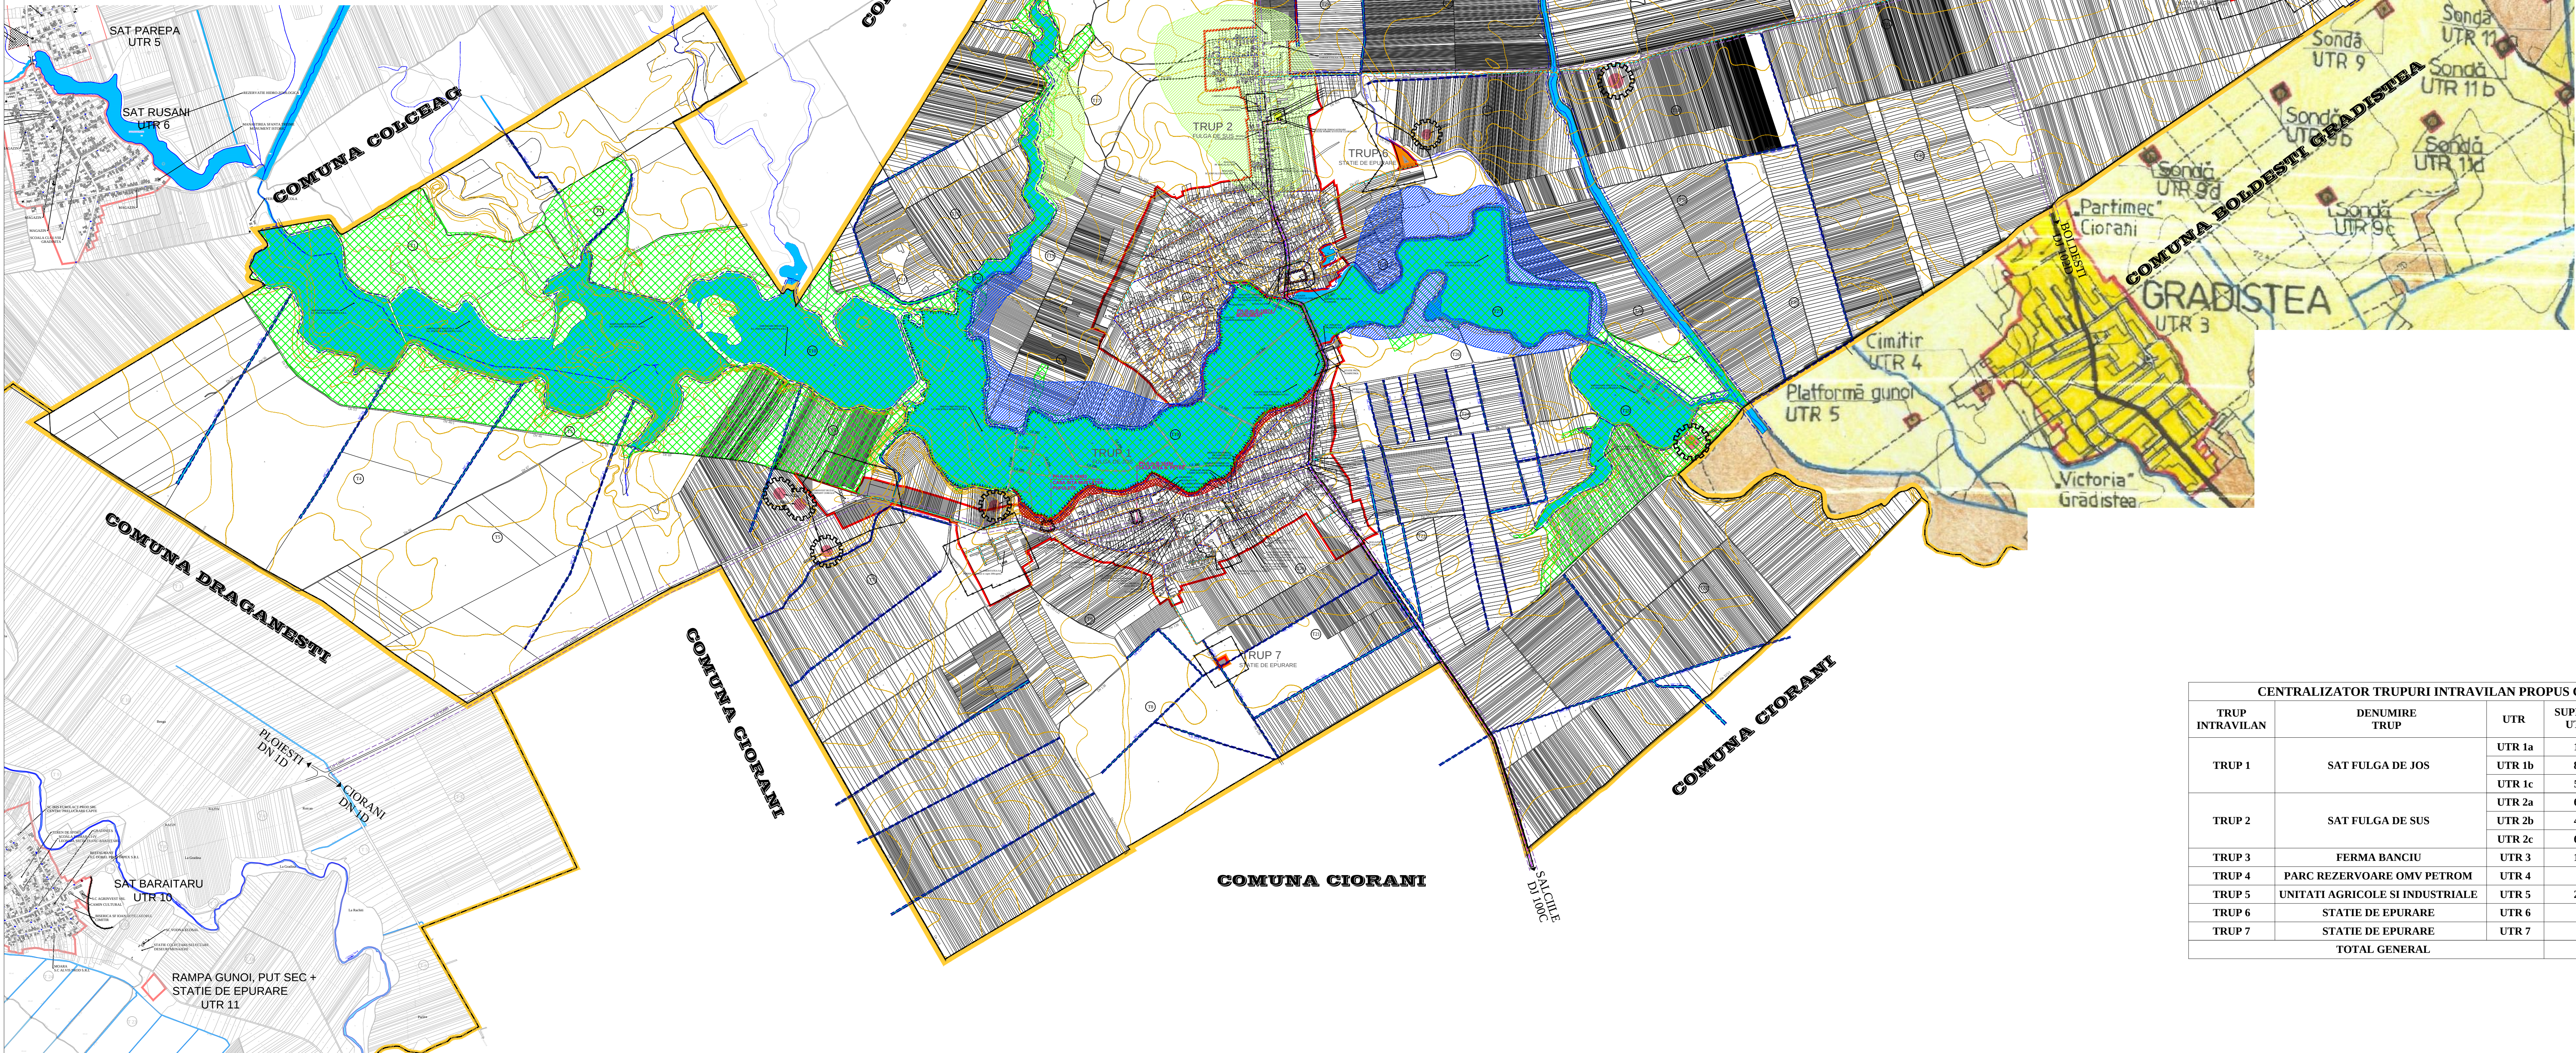

CENTRALIZATOR TRUPURI INTRAVILAN PROPUȘ COMUNA FULGA				
TRUP INTRAVILAN	DENUMIRE TRUP	UTR	SUPRAFAȚA UTR (ha)	TOTAL SUPRAFAȚA (ha)
TRUP 1	SAT FULGA DE JOS	UTR 1a	12.83	149.22
		UTR 1b	88.86	
		UTR 1c	56.33	
		UTR 2a	67.84	
TRUP 2	SAT FULGA DE SUS	UTR 2b	48.30	181.36
		UTR 2c	65.22	
		UTR 3	18.85	
TRUP 3	FERMA BANCUI	UTR 3	18.85	18.85
TRUP 4	PARC REZERVORARE OMV PETROM	UTR 4	1.45	1.45
TRUP 5	UNITATI AGRICOLE SI INDUSTRIALE	UTR 5	29.57	29.57
TRUP 6	STATIE DE EPURARE	UTR 6	0.93	0.93
TRUP 7	STATIE DE EPURARE	UTR 7	0.15	0.15
TOTAL GENERAL				381.53

LEGENDA	
LIMITE	
	LIMITA TERITORIULUI ADMINISTRATIV (conform program R.E.L.U.A.T. 2012)
	LIMITA JUDET
	LIMITA INTRAVILAN PROPUS (conform aviz OCPI)
	LIMITA INTRAVILAN LOCALITATI VECINE
CAI DE COMUNICATIE	
	DRUMURI EXISTENTE
RETELE EDILITARE EXISTENTE	
	CONDUCTA ADUCTIUNE APA EXISTENTA propr. CONSILIUL LOCAL
	CONDUCTA DISTRIBUTIE APA EXISTENTA propr. CONSILIUL LOCAL
	GOSPODARIE APA EXISTENTA
	PUT FORAT EXISTENT
	REZERVOR IMAGAZINARE APA EXISTENT
RETELE EDILITARE PROPUSE	
	CONDUCTA DISTRIBUTIE APA PROPUȘA
	CONDUCTA CANALIZARE PROPUȘA
	STATII DE EPURARE PROPUSE
ZONE CU RISCURI NATURALE	
	ZONE INUNDABILE In aceste zone nu se vor amplasa construcții noi
	ZONE CU PANTE MEDII LOCAL ERODATE In aceste zone nu se vor amplasa construcții noi
	ZONE CU UMIDITATE EXCESIVĂ In aceste zone nu se vor amplasa construcții noi
ZONE NATURALE PROTEJATE	
	SIT NATURA 2000 - CORIDORUL GHERGHITELI ROSPA 0112

ZONE DE PROTECTIE	
	MONUMENT ISTORIC LISTAT IN L.M.I. 2015
	SIT ARHEOLOGIC REPERAT
ELEMENTE TOPOGRAFICE	
	ALBIE MAJORA APE CURGATOARE
	FIR APA CURGATOARE
	RAMBLEU - DEMBLEU
	CONSTRUCTII EXISTENTE
	CONSTRUCTII IN STADIU DE RUINA
	CATEGORII DE FOLOSINTA
	CURBE DE NIVEL
	33 MP Săbia
	50 MP Săbia
	24 MAMP Săbia
	33 MP Săbia
	50 MP Săbia
	24 MAMP Săbia
REGLAMENTARI	
	PROPOUNERE APARARI DE MALURI DIN GABOIANE
	AMPLASAMENT REZERVAT PENTRU TABARA SINISTRATI - SAT FULGA DE SUS (0.95 HA) - ZONA ARE RESTRICTIE DE CONSTRUIRE DEFINITIVA
TERENURI PROPUSE A FI INTRODUSE IN INTRAVILAN	

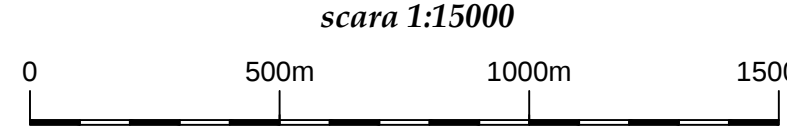

PROIECTANT GENERAL PROTELCO S.A. Bucuresti, Romania, Nr. 430 Tel: 021 2090000, 021 2090001		BENEFICIAR PRIMARIA COMUNA FULGA JUDETUL PRAHOVA		PROIECT NR. 206/2007
PROIECTANT SPECIALITATE URBANISM S.C. IULIAU S.R.L. Bucuresti, Romania, Nr. 430 Tel: 021 2090000, 021 2090001		TITLUL PROIECT: PLAN URBANISTIC GENERAL		
Specificatie	Nume	Semnatura	SCARA 1:15000	
Coord.proiect	ing. Lucian T. Andrei			
Proiectant	ing. Daniela Soman		DATA 03.2017	Nr. P. 14.1 REV.13
Desenat	ing. Vlad Gheorghe			