
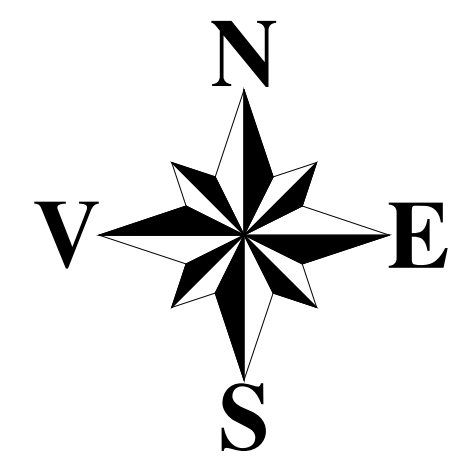


 

LEGENDA

- LIMITE**
- LIMITA TERITORIULUI ADMINISTRATIV (conform program R.E.L.U.A.T. 2012)
  - LIMITA INTRAVILAN PROPUS (conform aviz OCPI)
  - LIMITA INTRAVILAN LOCALITATI VICINE
- CAI DE COMUNICATIE**
- DRUMURI EXISTENTE
- RETELE EDILITARE EXISTENTE**
- CONDUCTA ADUCTIUNE APA EXISTENTA (prop. CONSILIUL LOCAL)
  - CONDUCTA DISTRIBUTIE APA EXISTENTA (prop. CONSILIUL LOCAL)
  - PUT FORAT EXISTENT
  - REZERVOR IMAGAZINARE APA EXISTENT

RETELE EDILITARE PROPUSE

- CONDUCTA DISTRIBUTIE APA PROPUSE
- CONDUCTA CANALIZARE PROPUSE
- STATII DE EPURARE PROPUSE

ZONE CU RISCURI NATURALE

- ZONE INUNDABILE (pentru avertizare in avizul de constructii)
- ZONE CU PANTII MEDII LOCALI ERODATE (pentru avertizare in avizul de constructii)

ZONE NATURALE PROTEJATE

- SIT NATURA 2000 - CORIDORUL GHERGHIETI (ROSDA 0112)

ZONE DE PROTECTIE

- ZONE DE PROTECTIE SANITARA (conform Ordinului nr. 119 din 4 februarie 2014 pentru aprobarea Normelor de Igiena si Sanatate Publica privind mediul de viata al populatiei):
  - limita unuia 50 m
  - stati de epurare propuse 100 m
  - femea ovine, caprine 100 m
  - depozit cereale 200 m
  - stati distributie caldura 50 m
  - conducta aductiune apa 10 m din ax
- ZONE DE PROTECTIE FATA DE MONUMENTE ISTORICE (conform studiului istoric elaborat de S.C. RESTITUTIO S.R.L.):
  - pentru cele 9 situri arheologice cuprinse zona de protectie va fi conform punct de vedere nr. 2279/12.07.2016 al Municipiului Iudaea de Istorie si Arheologie si anume 50 de metri spre exteriorul fiecarei tunari
- ZONE DE PROTECTIE DRUMURI (DRUM JUDETEAN si DRUM COMUNAL) (conform OG 43/1997 actualizata - privind regimul drumurilor)
- ZONE DE PROTECTIE IN LUNGUL CURSULOR DE APA (conform Legii 107/1996 actualizata - privind legea apelor)

MONUMENTE ISTORICE

- MONUMENT ISTORIC LISTAT IN L.M.I. 2015
- SIT ARHEOLOGIC REPERAT

ELEMENTE TOPOGRAFICE

- ALBIE MAJORA APE CURGATOARE
- FIR APA CURGATOARE
- RAMBLEU - DEMBLEU
- CONSTRUCTII EXISTENTE
- CONSTRUCTII IN STADIU DE RUINA
- CATEGORII DE FOLOSINTA
- CURBE DE NIVEL

REGLEMENTARI

- PROPOUNERE APARARI DE MALURI DIN GABIOANE

TERENURI PROPUSE A FI INTRODUSE IN INTRAVILAN

- 


| CENTRALIZATOR TRUPURI INTRAVILAN PROPUS SAT FULGA DE JOS |                   |        |                    |                      |
|----------------------------------------------------------|-------------------|--------|--------------------|----------------------|
| TRUP INTRAVILAN                                          | DENUMIRE TRUP     | UTR    | SUPRAFATA UTR (ha) | TOTAL SUPRAFATA (ha) |
| TRUP 1                                                   | SAT FULGA DE JOS  | UTR 1a | 12.03              | 149.22               |
|                                                          |                   | UTR 1b | 80.86              |                      |
|                                                          |                   | UTR 1c | 56.33              |                      |
| TRUP 7                                                   | STATIE DE EPURARE | UTR 7  | 0.15               | 0.15                 |
| TOTAL GENERAL                                            |                   |        | 149.37             |                      |

| MONUMENTE ISTORICE LISTATE IN L.M.I. 2015 PE TERITORIUL ADMINISTRATIV AL LOCALITATII |                   |                                |                              |        |                     |
|--------------------------------------------------------------------------------------|-------------------|--------------------------------|------------------------------|--------|---------------------|
| COD LMI                                                                              | Nr. Crt. LMI 2015 | DENUMIRE                       | LOCALITATE                   | ADRESA | DATA                |
| PH-II-m-B-16493                                                                      | 566               | CASA Sls A MUSTI ș EA PUFULETE | sat Fulga de Jos, com. Fulga | 188    | inc. sec. XX        |
| PH-II-m-B-16494                                                                      | 567               | CASA Rls A N. PETRE            | sat Fulga de Jos, com. Fulga | 2348   | prima jum. sec. XIX |
| PH-III-m-B-16874                                                                     | 998               | MONUMENT                       | sat Fulga de Jos, com. Fulga |        | sec. XIX            |

SITURI ARHEOLOGICE REPERATE: conform Inventariului Arheologic National si Punctului de vedere al Municipiului Iudaea de Istorie si Arheologie Publica. Sunt marcate pe plan.

| Nr. Crt. | Cod RAN   | Denumire                                | Categorie           | Tip    | Localitate                     | Localizare                      | Cronologie      |
|----------|-----------|-----------------------------------------|---------------------|--------|--------------------------------|---------------------------------|-----------------|
| 1        | 133401.01 | Tumulul de la Fulga 1                   | Descoperire facutur | Tumul  | Sat Fulga de Jos, comuna Fulga | La Vite de sat, pe DJ 1008      | Epoca bronzului |
| 2        | 133401.02 | Tumulul de la Fulga 2                   | Descoperire facutur | Tumul  | Sat Fulga de Jos, comuna Fulga | La Vite de sat, pe DJ 1008      | Epoca bronzului |
| 3        | 133401.03 | Tumulul de la Fulga 3                   | Descoperire facutur | Tumul  | Sat Fulga de Jos, comuna Fulga | La sat de drumul DJ 1008        | Epoca bronzului |
| 4        | 133401.04 | Azariu Stana de Muri de la Fulga de Jos | Localitate          | Azariu | Sat Fulga de Jos, comuna Fulga | La 150 m nord de DJ 1008        | Epoca bronzului |
| 5        | 133401.05 | Tumulul de la Fulga - Mucila Muscului   | Descoperire facutur | Tumul  | Sat Fulga de Jos, comuna Fulga | La 150 m sud de sat, pe DJ 1008 | Epoca bronzului |

PLAN URBANISTIC GENERAL  
REGLEMENTARI URBANISTICE - ECHIPARE EDILITARA  
RETELE APA SI RETELE CANALIZARE  
SAT FULGA DE JOS - T1, T7  
SCARA 1 : 5000

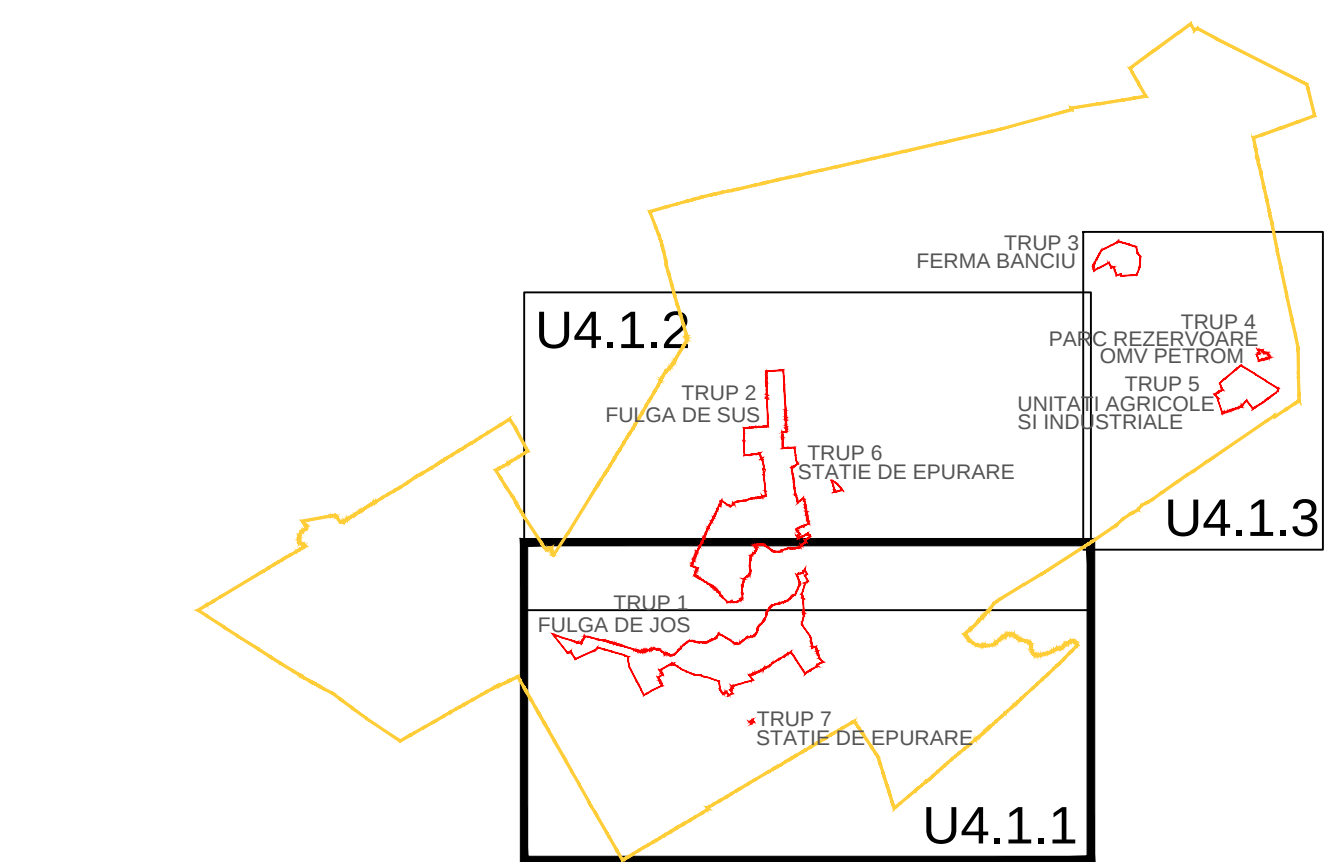

|   |  |                                                           |                             |
|---|--|-----------------------------------------------------------|-----------------------------|
| PROIECTANT GENERAL<br>PROTECO S.A.<br>Calea de Circumvalatiune nr. 430<br>B.I.A. Traian Andrei Iulian<br>S.C. FILIAU S.R.L. |  | BENEFICIAR:<br>PRIMARIA COMUNEI FULGA<br>JUDETUL PRAHOVA  | PROIECT<br>NR.<br>1306/2007 |
| SCARA<br>1:5000   |  | TITLU PROIECT:<br>PLAN URBANISTIC GENERAL<br>COMUNA FULGA |                             |
| Proiectant<br>Ing. Daniela Soman                                                                                            |  | DATA<br>03.2017                                           |                             |
| Desenat<br>Ing. Vital George                                                                                                |  | Nr. Pl.<br>U4.1.1<br>REV.1.3                              |                             |