
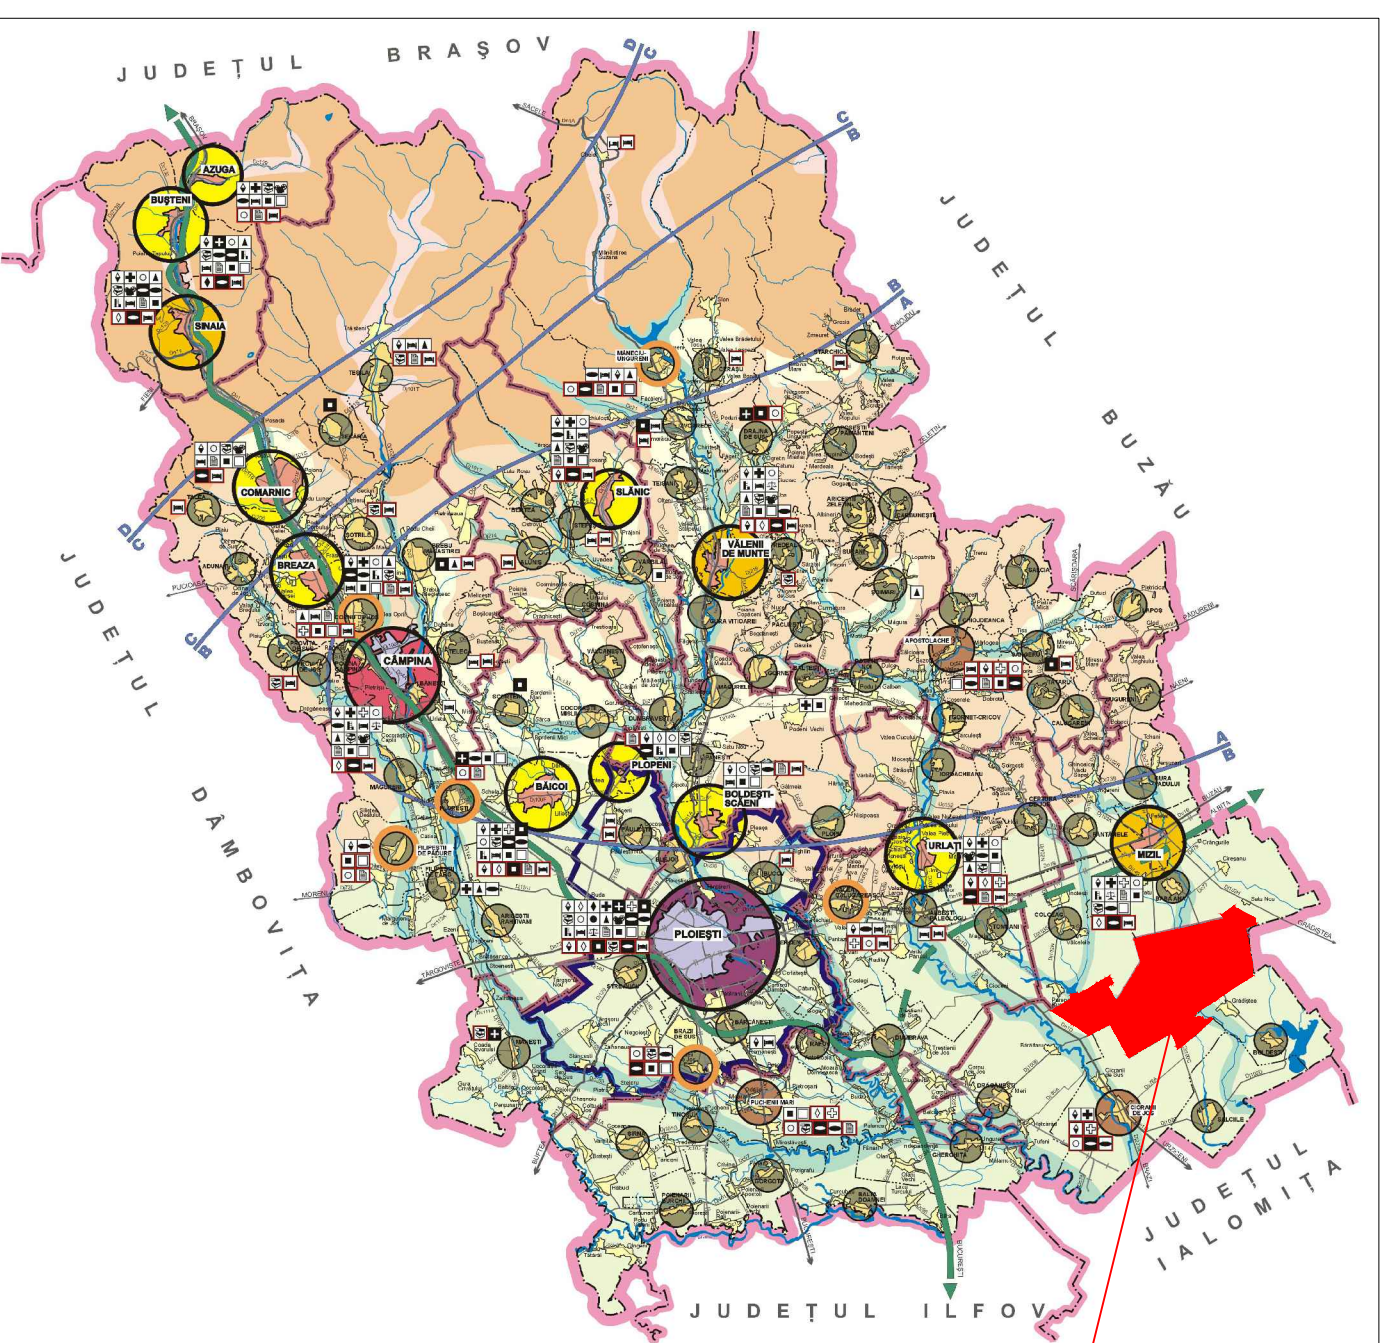
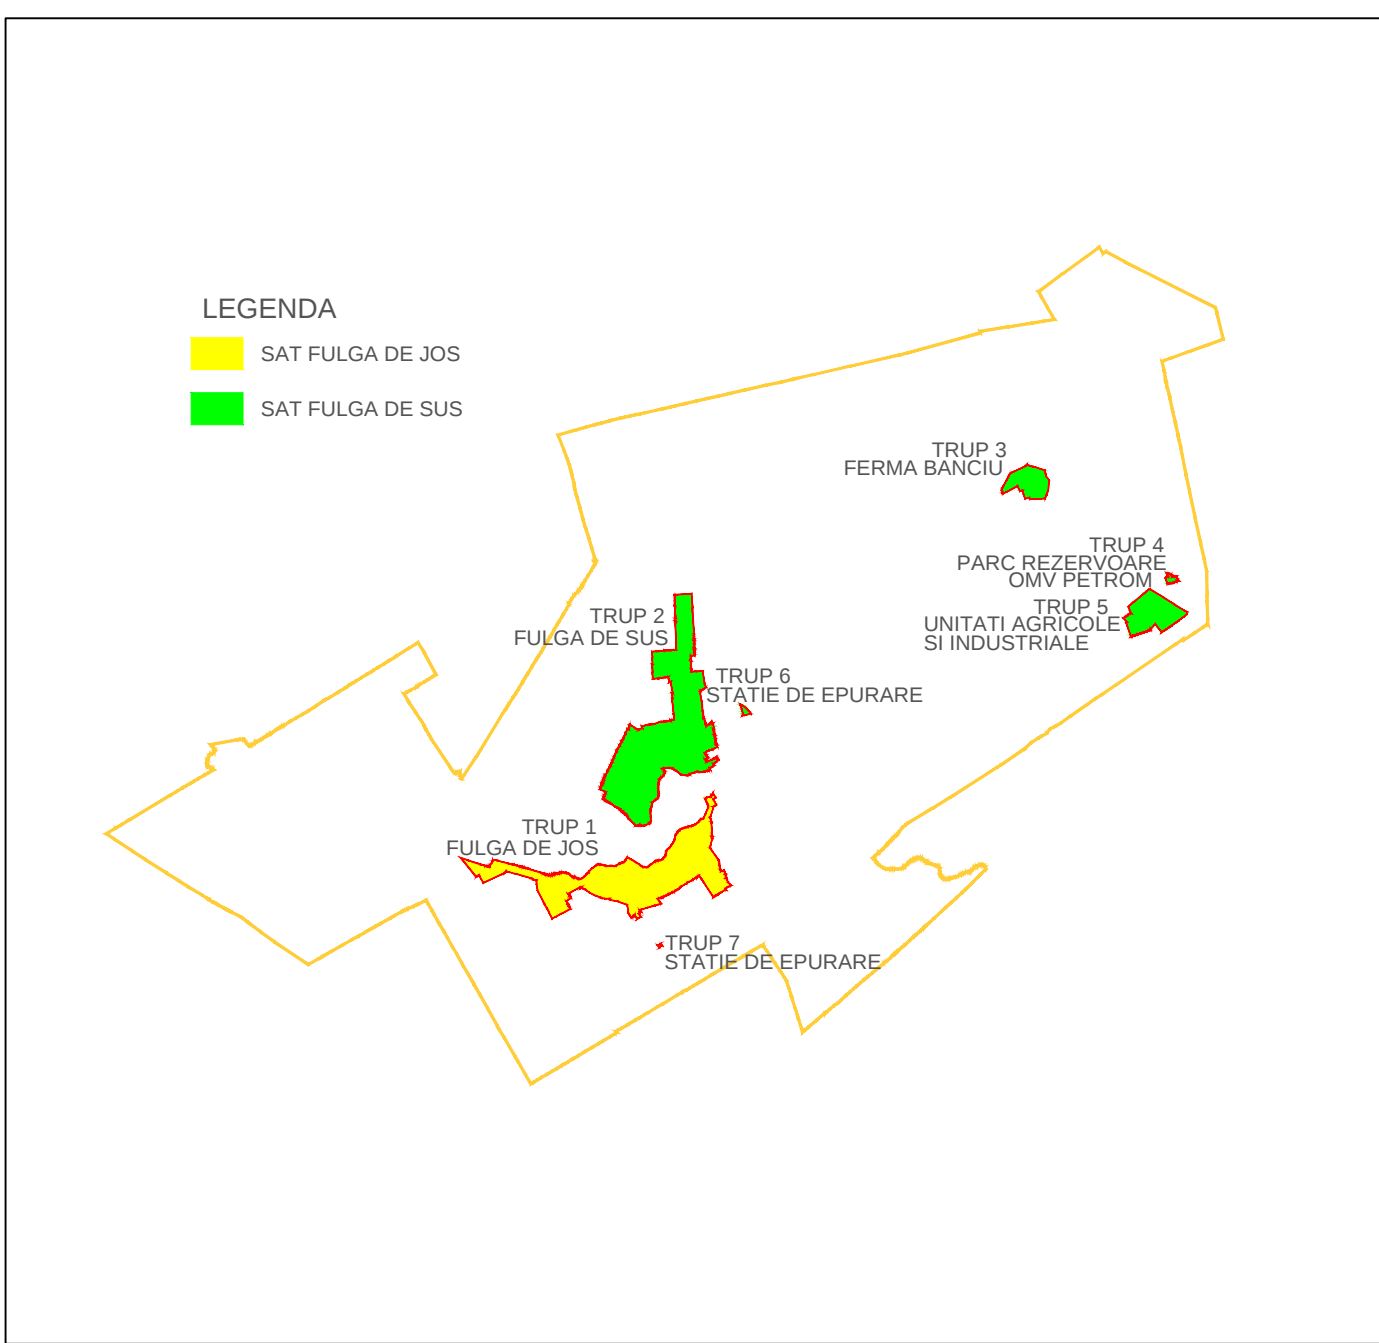
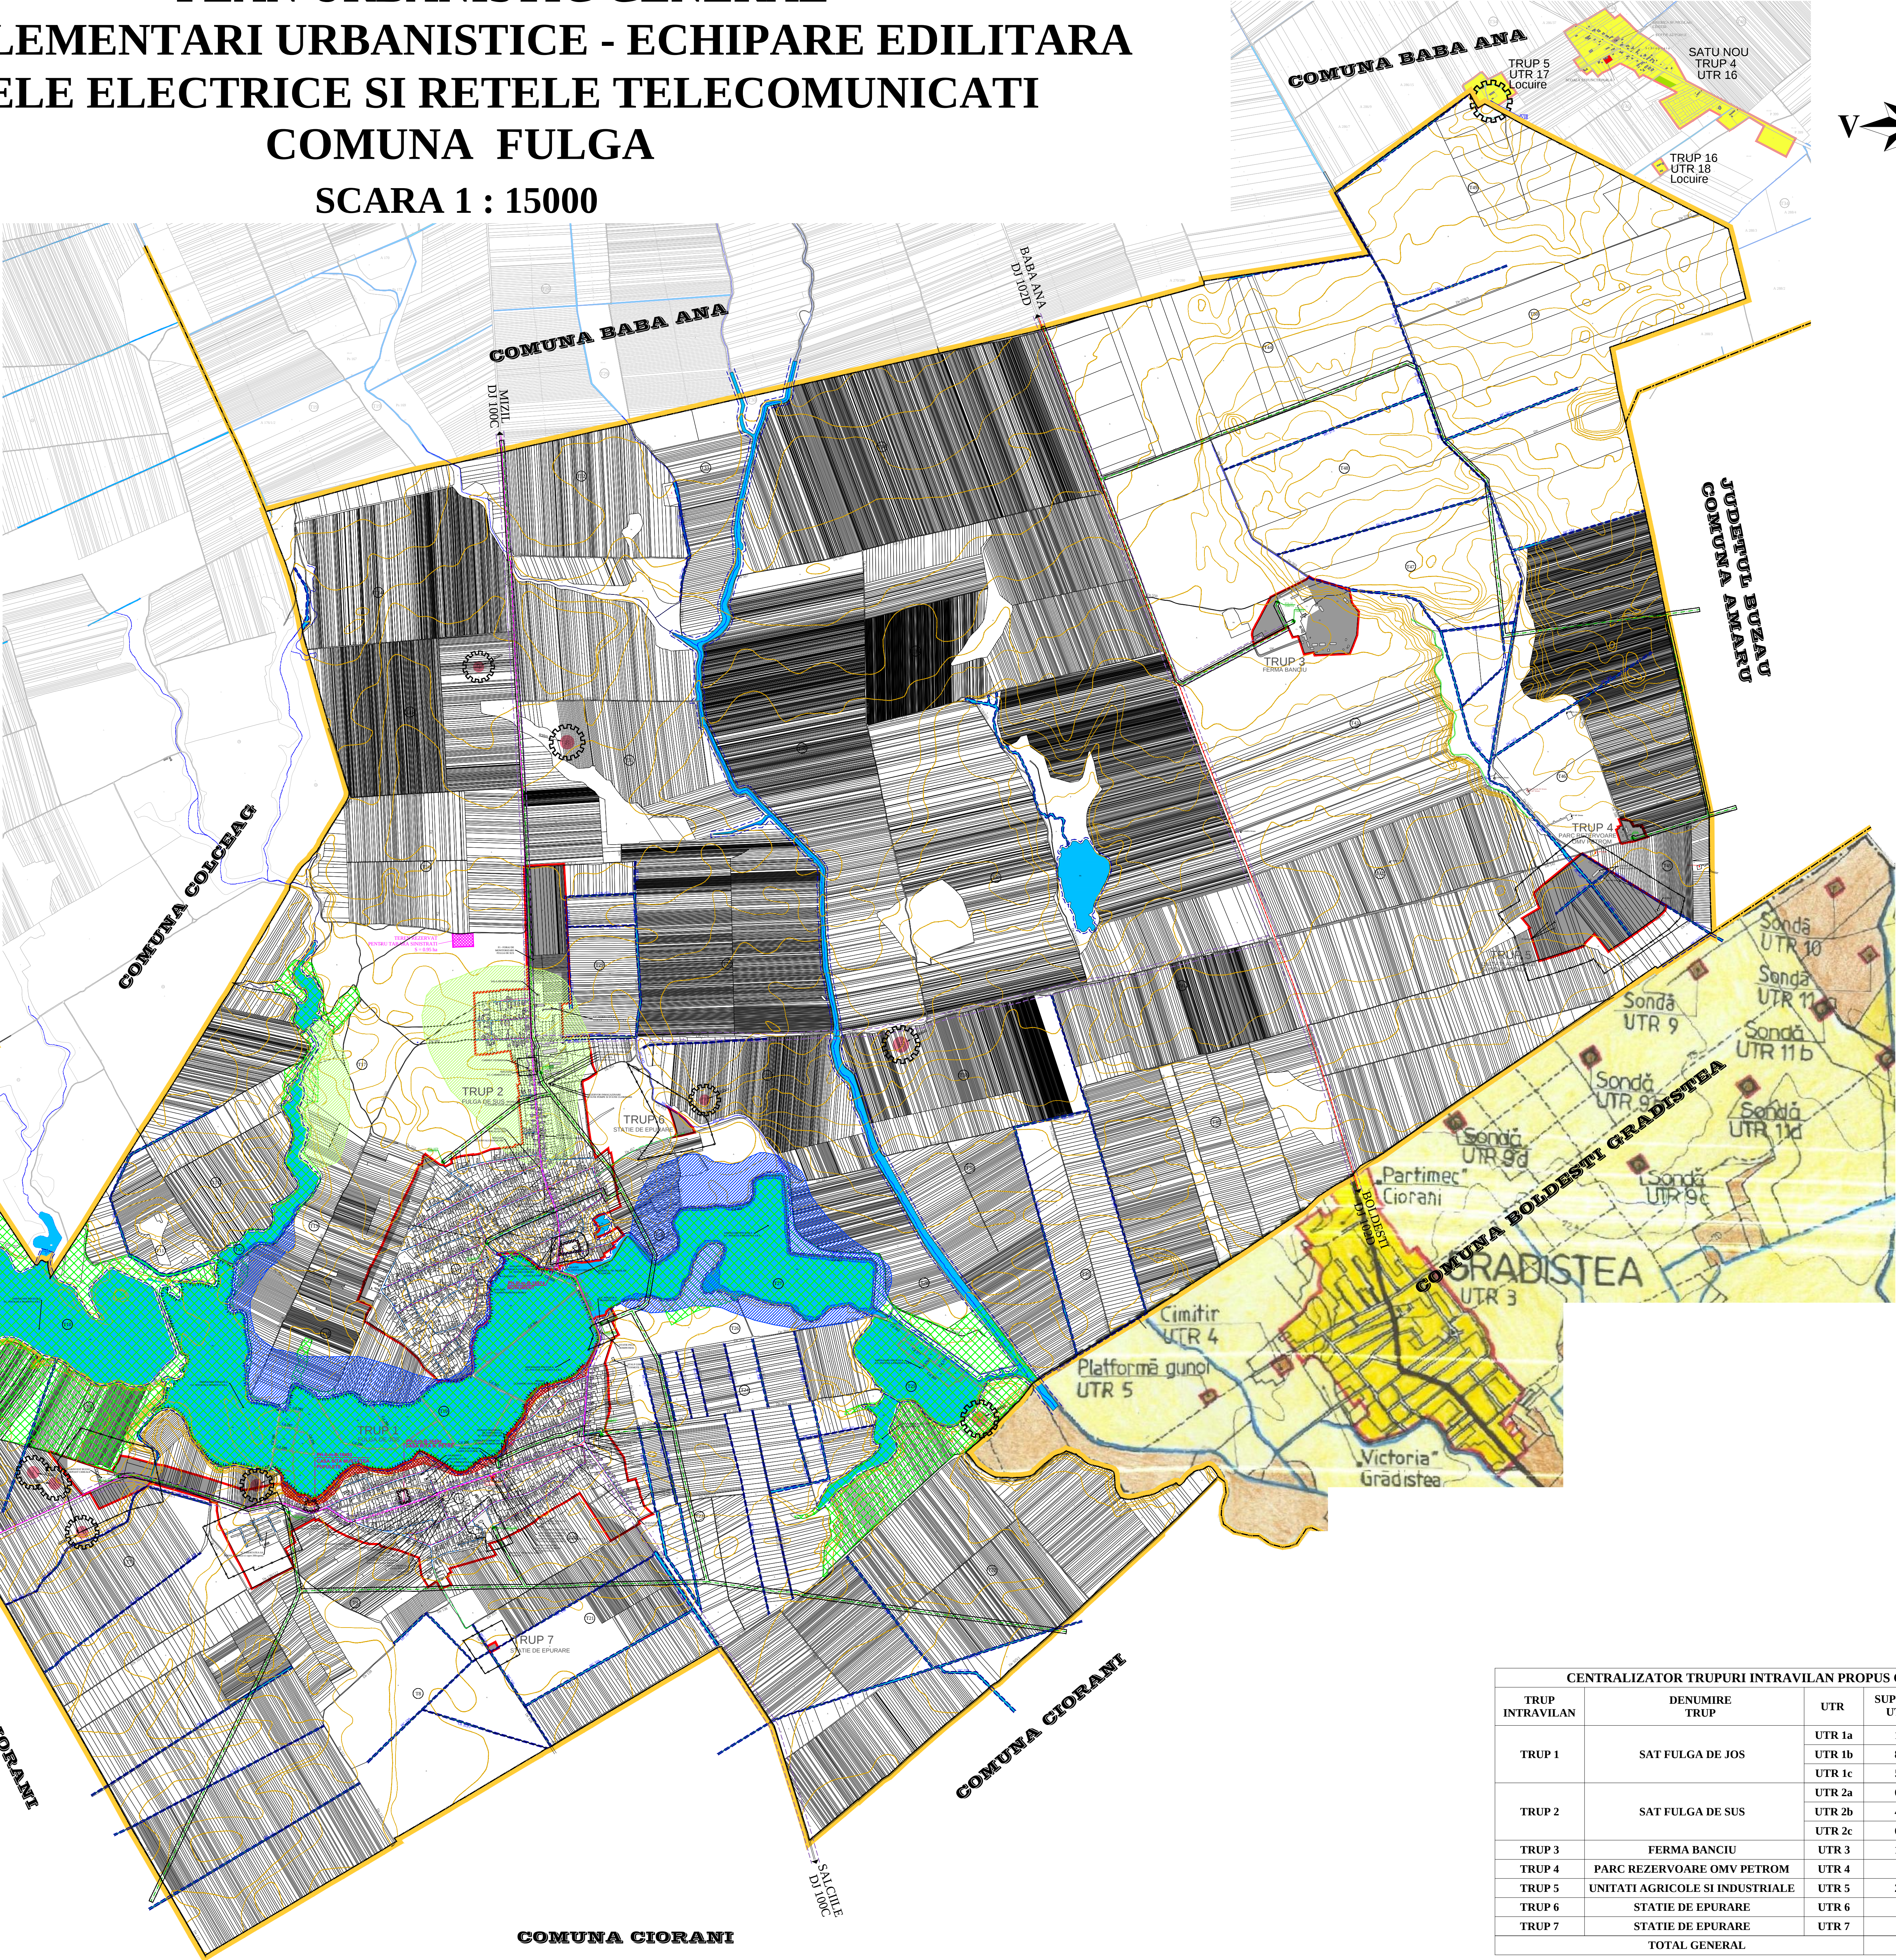


PLAN URBANISTIC GENERAL
REGLEMENTARI URBANISTICE - ECHIPARE EDILITARA
RETELE ELECTRICE SI RETELE TELECOMUNICATI
COMUNA FULGA
SCARA 1 : 15000

MONUMENTE ISTORICE LISTATE IN L.M.I. 2015 PE TERITORIUL ADMINISTRATIV AL LOCALITATII					
COD LMI	Nr. Crt. LMI 2015	DENUMIRE	LOCALITATE	ADRESA	DATE
PH-II-m-B-16493	566	CASA SIȚ A MUSTI ȘI EA PUȚULETE	sat Fulga de Jos, com. Fulga	188	inc. sec. XX
PH-II-m-B-16494	567	CASA RIȚ A N. PETRE	sat Fulga de Jos, com. Fulga	234B	prima jum. sec. XIX
PH-III-m-B-16874	998	MONUMENT	sat Fulga de Sus, com. Fulga		sec. XIX

SITURI ARHEOLOGICE REPERATE, conform Registrului Arheologic National si Punctului de vedere al Muzeului Județean de Istorie și Arheologie Prahova. Sunt notate pe plan					
Nr. Crt.	Cod RAN	Denumire	Categorie	Tip	Localitate
1	133401.01	Tumutul de la Fulga 1	Descoperire funerară	Tumul	Sat Fulga de Jos, comuna Fulga
2	133401.02	Tumutul de la Fulga 2	Descoperire funerară	Tumul	Sat Fulga de Jos, comuna Fulga
3	133401.03	Tumutul de la Fulga 3	Descoperire funerară	Tumul	Sat Fulga de Jos, comuna Fulga
4	133401.04	Asezare Sina de Mores de la Fulga de Jos	Locuire	Asezare si Tumul	Sat Fulga de Jos, comuna Fulga
5	133401.05	Tumutul de la Fulga - Movila Muschului	Descoperire funerară	Tumul	Sat Fulga de Jos, comuna Fulga
6	133410.01	Tumutul de la Fulga de Sus - Ioteneasa	Descoperire funerară	Tumul	Sat Fulga de Sus, comuna Fulga
7	133410.02	Tumutul de la Fulga de Sus - La CAP	Descoperire funerară	Tumul	Sat Fulga de Sus, comuna Fulga
8	133410.03	Tumutul de la Fulga de Sus - Movila Negru	Descoperire funerară	Tumul	Sat Fulga de Sus, comuna Fulga
9	133410.04	Tumutul de la Fulga de Sus	Descoperire funerară	Tumul	Sat Fulga de Sus, comuna Fulga

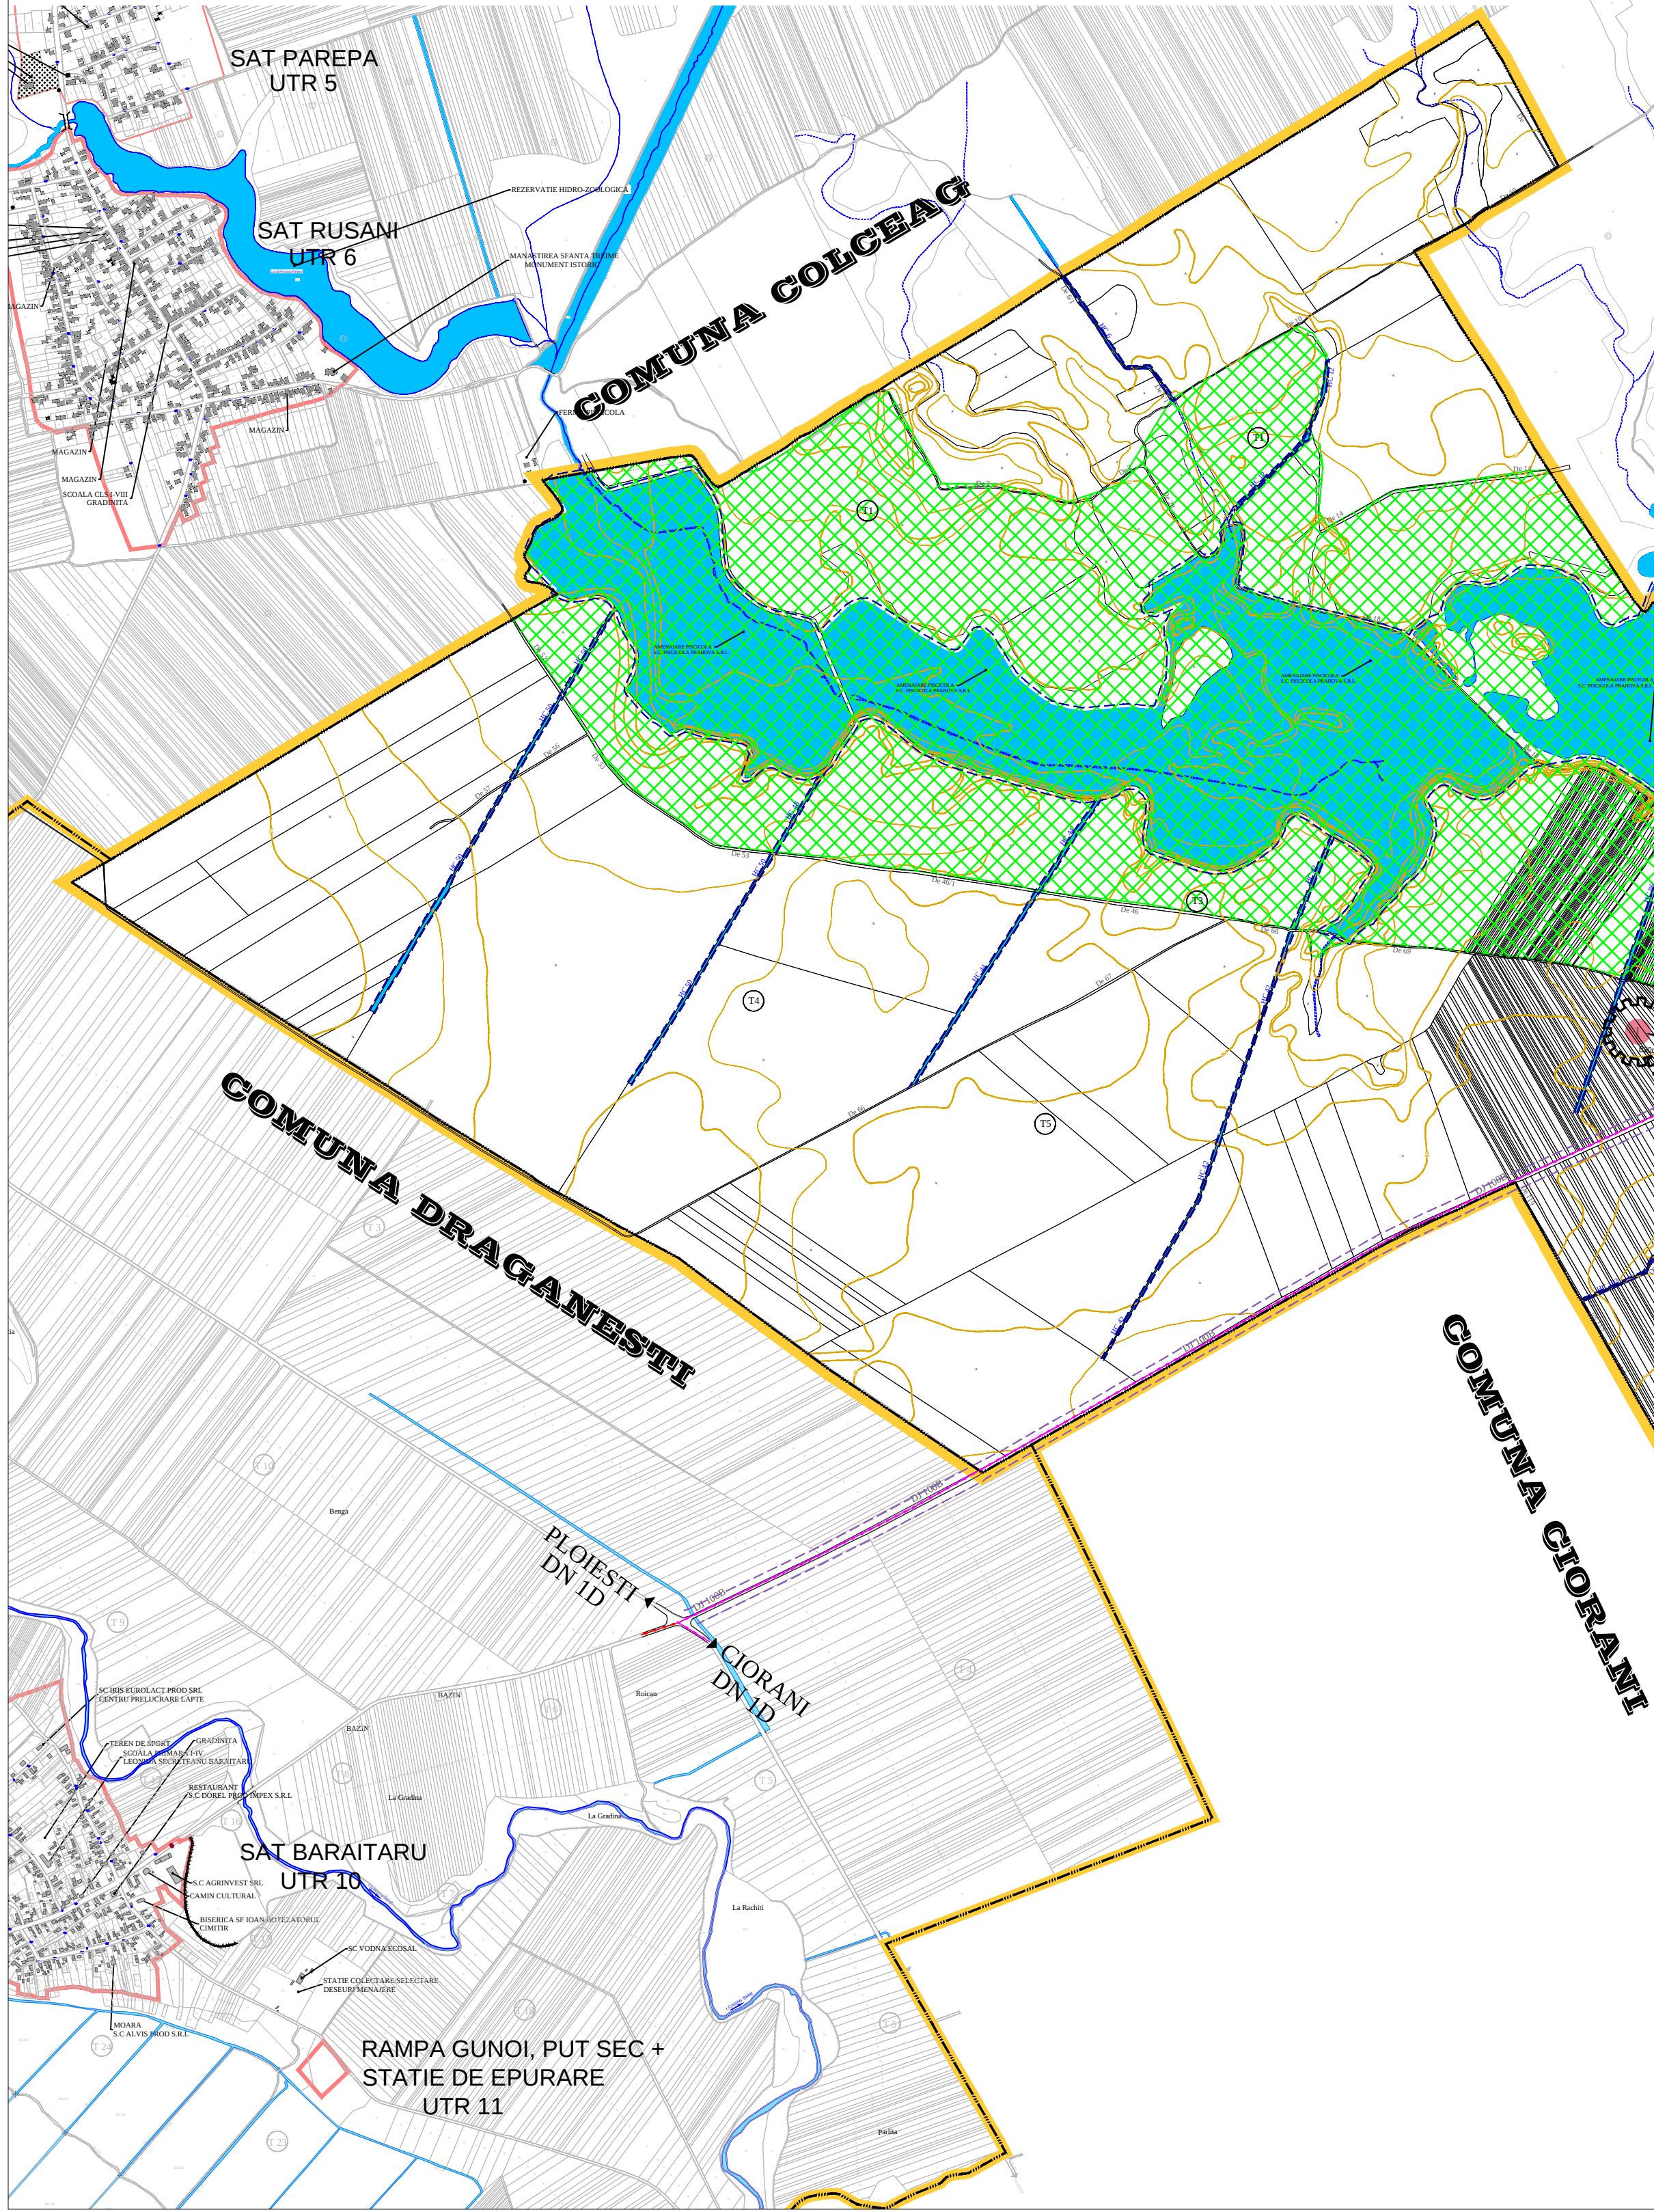

- LEGENDA**
- LIMITE**
- LIMITA TERITORIULUI ADMINISTRATIV (conform program R.E.L.U.A.T. 2012)
 - LIMITA JUDET
 - LIMITA INTRAVILAN PROPUS (conform aviz OCPI)
 - LIMITA INTRAVILAN LOCALITATI VICINE
- CAI DE COMUNICATIE**
- DRUMURI EXISTENTE
- RETELE EDILITARE EXISTENTE**
- LINE ELECTRICA AERIANA MEDIE TENSIUNE 20kV EXISTENTA - prop. S.C. ELECTRICA S.A.
 - POSTURI DE TRANSFORMARE EXISTENTE (AERIENE / IN CABINA METALICA) - prop. S.C. ELECTRICA S.A.
 - LINE ELECTRICA AERIANA JOASA TENSIUNE 0,4kV EXISTENTA - prop. S.C. ELECTRICA S.A.
 - LINE ELECTRICA SUBTERANA JOASA TENSIUNE 0,4kV EXISTENTA - prop. S.C. ELECTRICA S.A.
 - CABLU TELEFONIC CU FIBRA OPTICA AERIAN EXISTENT prop. ROMTELECOM S.A.
 - CABLU TELEFONIC CU FIBRA OPTICA SUBTERAN EXISTENT prop. ROMTELECOM S.A.
 - CABLU TELEFONIC AERIAN EXISTENT prop. ROMTELECOM S.A.
 - CABLU TELEFONIC SUBTERAN EXISTENT prop. ROMTELECOM S.A.
 - CABLU TELEFONIC SUBTERAN IN CANALIZATIE EXISTENT prop. ROMTELECOM S.A.
 - CENTRALA TELEFONICA EXISTENTA
- RETELE EDILITARE PROPUSE**
- LINE ELECTRICA AERIANA JOASA TENSIUNE 0,4kV PROPUSE - prop. S.C. ELECTRICA S.A.
- ZONE CU RISCURI NATURALE**
- ZONE INUNDABILE
 - ZONE CU PANTIE MEDII LOCAL ERODATE
 - ZONE CU UMIDITATE EXCESIV
 - TERENURI CONSTRUIBILE INSA CU RESTRICTII (AMENAJARI SPECIFICE)
 - SIT NATURA 2000 - CORIDORUL GHERGHITII ROSPA 0112

- ZONE DE PROTECTIE**
- MONUMENT ISTORIC LISTAT IN L.M.I. 2015
 - SIT ARHEOLOGIC REPERAT
- ELEMENTE TOPOGRAFICE**
- ALBIE MAJORA APE CURGATOARE
 - FIR APA CURGATOARE
 - RAMBLEU - DEMBLEU
 - CONSTRUCTII EXISTENTE
 - CONSTRUCTII IN STADIU DE RUINA
 - CATEGORII DE FOLOSINTA
 - CURBE DE NIVEL
- SONDE PRODUCTIVE - S.C. PETROM S.A.**
- SONDE SUSPENDATE - S.C. PETROM S.A.
 - SONDE NEPRODUCTIVE - S.C. PETROM S.A.
 - SONDE EXTRACIE GAZE - ROMGAZ SA

- REGLEMENTARI**
- PROIECTARE APARARI DE MALURI DIN GABIOANE
 - AMPLASAMENT REZERVAT PENTRU TABARA SINISTRATI - SAT FULGA DE SUS (0,95 HA) - ZONA ARE RESTRICTIE DE CONSTRUIE DEFINITIVA
- TERENURI PROPUSE A FI INTRODUSE IN INTRAVILAN**

CENTRALIZATOR TRUPURI INTRAVILAN PROPUS COMUNA FULGA				
TRUP INTRAVILAN	DENUMIRE TRUP	UTR	SUPRAFATA UTR (ha)	TOTAL SUPRAFATA (ha)
TRUP 1	SAT FULGA DE JOS	UTR 1a	12.03	149.22
		UTR 1b	80.86	
		UTR 1c	56.33	
TRUP 2	SAT FULGA DE SUS	UTR 2a	67.84	181.36
		UTR 2b	48.30	
		UTR 2c	65.22	
TRUP 3	FERMA BANCUI	UTR 3	18.85	18.85
TRUP 4	PARC REZERVOARE OMV PETROM	UTR 4	1.45	1.45
TRUP 5	UNITATI AGRICOLE SI INDUSTRIALE	UTR 5	29.57	29.57
TRUP 6	STATIE DE EPURARE	UTR 6	0.93	0.93
TRUP 7	STATIE DE EPURARE	UTR 7	0.15	0.15
TOTAL GENERAL			381.53	

 PROIECTANT GENERAL PROTELCO S.A. B.I.A. Traian Andrei Luncan S.C. IULIANU S.R.L. Tel:0434-215689/0244-30010			BENEFICIAR : PRIMARIA COMUNEI FULGA JUDETUL PRAHOVA		PROIECT NR. 1206/2007
PROIECTANT SPECIALITATE URBANISM B.I.A. Traian Andrei Luncan S.C. IULIANU S.R.L.			TITLU PROIECT : PLAN URBANISTIC GENERAL COMUNA FULGA		
Specificatie	Numr	Semestrul	SCARA 1:15000		
Coord.proiect	dr. arh. Luncan T. Andrei				
Proiectat	ing. Soare Raluca				
Proiectat	ing. Crebu Valentin		DATA 03.2017	TITLU PLANSA : REZERVATIE URABANISTICE - EPOURSI EDUTATIA RETELE ELECTRICE SI RETELE TELECOMUNICATI TELEFONICA	
Desenat	ing. Vlad Gheorghe			NR. P4.2	REV 13