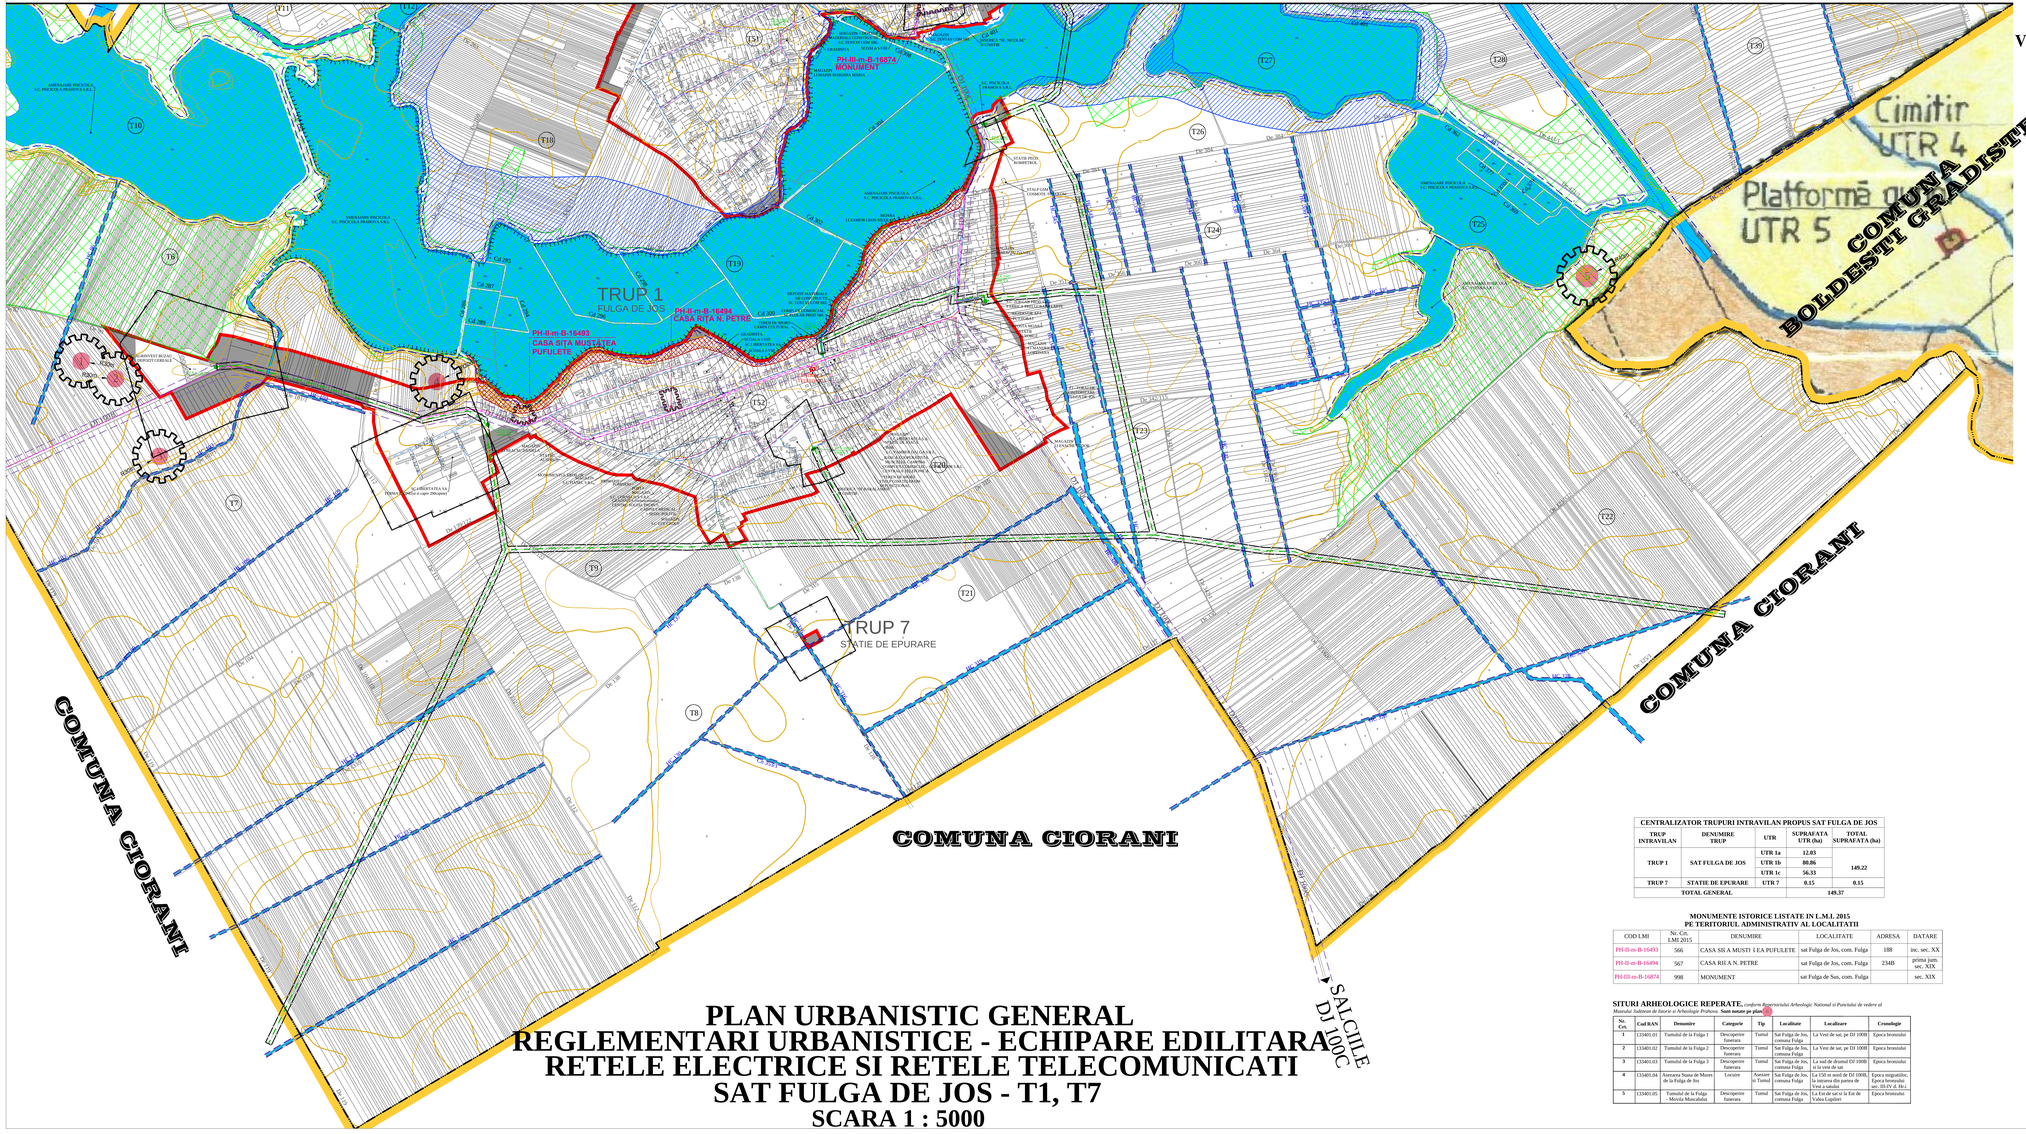


N
V E
S

## LEGENDA

### LIMITE

- LIMITA TERITORIULUI ADMINISTRATIV (conform program R.E.L.U.A.T. 2012)
- LIMITA INTRAVILAN PROPUS (conform aviz DGPI)
- LIMITA INTRAVILAN LOCALITATII VECINE

### CAI DE COMUNICATIE

- DRUMURI EXISTENTE

### RETELE EDILITARE EXISTENTE

- LEA LINIE ELECTRICA AERIANA MEDIE TENSIUNE 20Kv EXISTENTA - propr. S.C. ELECTRICA S.A.
- POSTURI DE TRANSFORMARE EXISTENTE (AERIENE / IN CABINA METALICA) - propr. S.C. ELECTRICA S.A.
- LEA LINIE ELECTRICA AERIANA JOASA TENSIUNE 0,4Kv EXISTENTA - propr. S.C. ELECTRICA S.A.
- FO.EX CABLU TELEFONIC CU FIBRA OPTICA SUBTERAN EXISTENT propr. ROMTELECOM S.A.
- TL.EX CABLU TELEFONIC AERIAN EXISTENT propr. ROMTELECOM S.A.
- TL.EX CABLU TELEFONIC SUBTERAN EXISTENT propr. ROMTELECOM S.A.
- TL.EX CABLU TELEFONIC SUBTERAN IN CANALIZATIE EXISTENT propr. ROMTELECOM S.A.
- Tc CENTRALA TELEFONICA EXISTENTA

### RETELE EDILITARE PROPUSE

- LEA LINIE ELECTRICA AERIANA JOASA TENSIUNE 0,4Kv PROPUSA - propr. S.C. ELECTRICA S.A.

### ZONE CU RISCURI NATURALE

- ZONE INUNDABILE
  **TERENURI CU INTERDICTIE DEFINITIVA DE CONSTRUIRE**
  **In aceste zone nu se vor amplasa construcii noi.**
- ZONE CU PANTE MEDII, LOCAL ERODATE
  **TERENURI CU INTERDICTIE DEFINITIVA DE CONSTRUIRE**
  **In aceste zone nu se vor amplasa construcii noi.**

### ZONE NATURALE PROTEJATE

- SIT NATURA 2000 - CORIDORUL GHERGHITEI ROSPA 0112

### ZONE DE PROTECTIE

ZONA DE PROTECTIE SANITARA (conform Ordinului nr. 119 din 4 februarie 2014 pentru aprobarea Normelor de igiena si Sanatate Publica privind mediul de viata al populatiei):
- cimitire umane 50 m
- statie de epurare propusa 100 m
- ferma ovine, caprine 100 m
- deposit cereale 200 m
- statie distributie carburanti 50 m

ZONA DE PROTECIE IE FATA DE CONSTRUCTII SI CULOARE TEHNICE :
- retea electrica LEA 20kV - 24 m (conform avizului ELECTRICA S.A.)

ZONA DE PROTECTIE FATA DE MONUMENTE ISTORICE
- pe limita de parcela pentru monumentele istorice listate (conform studiu istoric elaborat de S.C. RESTITUTIO S.R.L.)
- pentru cele 9 situri arheologice reperate zona de protectie va fi conform punct de vedere nr. 22793/2.07.2016 al Muzeului Judetean de Istorie si Arheologie si anume 50 de metri spre exteriorul fiecarui tumul

ZONA DE PROTECTIE DRUMURI (DRUM JUDETEAN si DRUM COMUNAL) (conform OG 43/1997 actualizata - privind regimul drumurilor)

ZONA DE PROTECTIE IN LUNGUL CURSURILOR DE APA (conform Legii 107/1996 actualizata - privind legea apelor)

### MONUMENTE ISTORICE

- MONUMENT ISTORIC LISTAT IN L.M.I. 2015
- SIT ARHEOLOGIC REPERAT

### ELEMENTE TOPOGRAFICE

- ALBIE MAJORA APE CURGATOARE
- FIR APA CURGATOARE
- RAMBLEU - DEMBLEU
- CONSTRUCTII EXISTENTE
- CONSTRUCTII IN STADIU DE RUINA
- CATEGORII DE FOLOSINTA
- CURBE DE NIVEL

### REGLEMENTARI

- PROPUNERE APARARI DE MALURI DIN GABIOANE

### TERENURI PROPUSE A FI INTRODUSE IN INTRAVILAN

**CENTRALIZATOR TRUPURI INTRAVILAN PROPUS SAT FULGA DE JOS**

| TRUP INTRAVILAN | DENUMIRE TRUP | UTR | SUPRAFATA UTR (ha) | TOTAL SUPRAFATA (ha) |
|---|---|---|---|---|
| TRUP 1 | SAT FULGA DE JOS | UTR 1a | 12.03 | 149.22 |
| | | UTR 1b | 80.86 | |
| | | UTR 1c | 56.33 | |
| TRUP 7 | STATIE DE EPURARE | UTR 7 | 0.15 | 0.15 |
| TOTAL GENERAL | | | 149.37 | |

**MONUMENTE ISTORICE LISTATE IN L.M.I. 2015 PE TERITORIUL ADMINISTRATIV AL LOCALITATII**

| COD LMI | Nr. Crt. LMI 2015 | DENUMIRE | LOCALITATE | ADRESA | DATARE |
|---|---|---|---|---|---|
| PH-II-m-B-16483 | 566 | CASA SII A MUSTI I EA PUPULETE | sat Fulga de Jos, com. Fulga | 188 | inc. sec. XX |
| PH-II-m-B-16494 | 567 | CASA RI A N. PETRE | sat Fulga de Jos, com. Fulga | 234B | prima jum. sec. XIX |
| PH-III-m-B-16874 | 998 | MONUMENT | sat Fulga de Sus, com. Fulga | | sec. XIX |

**SITURI ARHEOLOGICE REPERATE.** *Conform Repertoriului Arheologic National si Punctului de vedere al Muzeului Judetean de Istorie si Arheologie Prahova.* **Sunt notate pe plan**

| Nr. Crt. | Cod RAN | Denumire | Categorie | Tip | Localitate | Localizare | Cronologie |
|---|---|---|---|---|---|---|---|
| 1 | 133401.01 | Tumulul de la Fulga 1 | Descoperire fatuerara | Tumul | Sat Fulga de Jos, comuna Fulga | La Vest de sat, pe DJ 100B | Epoca bronzului |
| 2 | 133401.02 | Tumulul de la Fulga 2 | Descoperire fatuerara | Tumul | Sat Fulga de Jos, comuna Fulga | La Vest de sat, pe DJ 100B | Epoca bronzului |
| 3 | 133401.03 | Tumulul de la Fulga 3 | Descoperire fatuerara | Tumul | Sat Fulga de Jos, comuna Fulga | La sud de drumul DJ 100B si la vest de sat | Epoca bronzului |
| 4 | 133401.04 | Aseziarea Nana de Mures de la Fulga de Jos | Locuire | Asezare si Tumul | Sat Fulga de Jos, comuna Fulga | La ESE de nord de DJ 100B, la intrarea din partea de Vest a satului | Epoca migratiilor, Epoca bronzului sec. III-IV d. Hr. |
| 5 | 133401.05 | Tumulul de la Fulga - Movila Mascalului | Descoperire fatuerara | Tumul | Sat Fulga de Jos, comuna Fulga | La Est de sat si la Est de Valea Lupilor | Epoca bronzului |

scara 1:5000

0 100 200 300 400 500

U4.2.2 U4.2.3 U4.2.1

| | | | |
|---|---|---|---|
| PROIECTANT GENERAL PROTELCO S.A. Ploiesti, str. Gorunului, nr. 4-6, Tel/Fax: 0244/ 524.000, Mobil: 0723.270.000, Mail: office@protelco.ro, CIF: RO 1590 | BENEFICIAR : PRIMARIA COMUNEI FULGA JUDETUL PRAHOVA | | PROIECT NR. 2206/2017 |
| PROIECTANT SPECIALITATE URBANISM B.I.A. Traian Andrei Ionescu S.C. TIBLAR S.R.L. | | TITLU PROIECT : PLAN URBANISTIC GENERAL COMUNA FULGA | |
| Specificatie / Semnatura | Nume | SCARA 1:5000 | FAZA : PLAN URBANISTIC GENERAL |
| Coord.proiect | dr. arh. Lucian T. Andrei | | |
| Proiectat | ing. Sorin Raluca | DATA 03.2017 | TITLU PLANSA : REGLEMENTARI URBANISTICE - ECHIPARE EDILITARA RETELE ELECTRICE SI RETELE TELECOMUNICATI SAT FULGA DE JOS - T1, T7 |
| Proiectat | ing. Cretu Valentin | | Nr. PA U4.2.1 REV 13 |
| Desenat | ing. Vlad Gheorghe | | |