


PLAN URBANISTIC GENERAL
REGLEMENTARI URBANISTICE - ECHIPARE EDILITARA
RETELE ELECTRICE SI RETELE TELECOMUNICATI
SAT FULGA DE SUS - T3, T4, T5
SCARA 1 : 5000

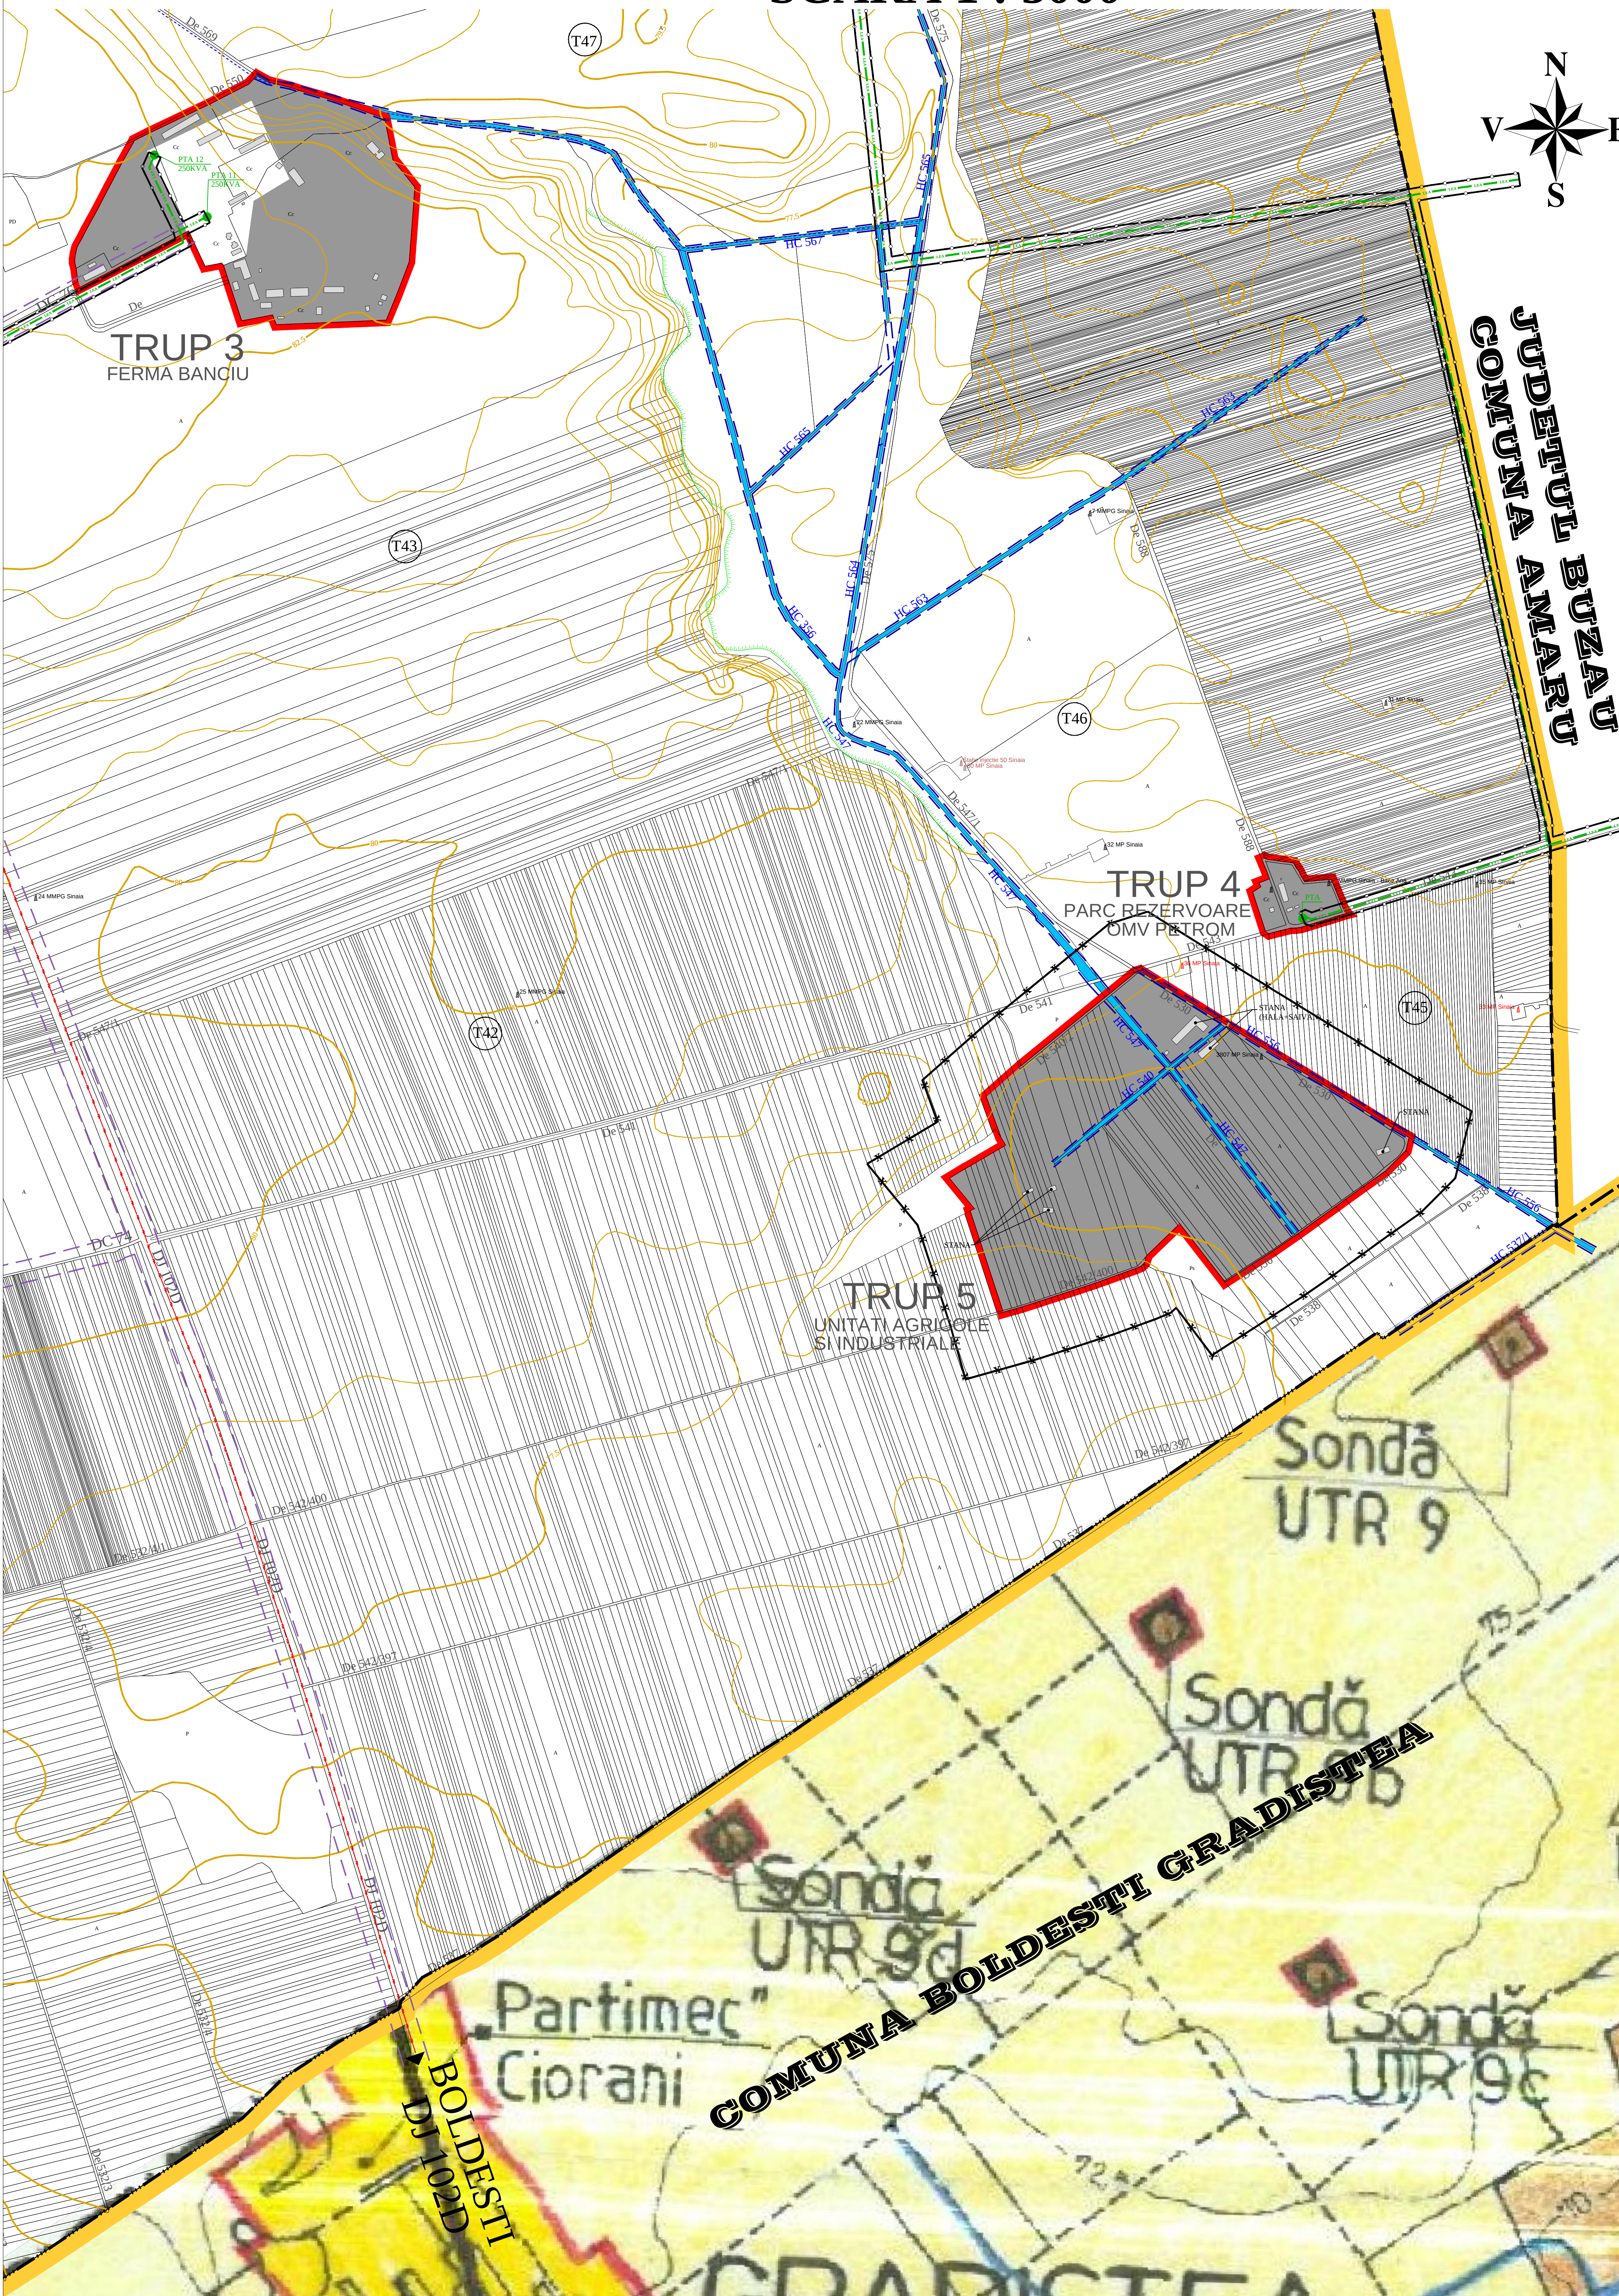

LEGENDA

LIMITE

- LIMITA TERITORIULUI ADMINISTRATIV (conform program R.E.L.U.A.T. 2012)
- LIMITA JUDET
- LIMITA INTRAVILAN PROPUS (conform aviz OCP)
- LIMITA INTRAVILAN LOCALITATII VECINE

CAI DE COMUNICATIE

- DRUMURI EXISTENTE

RETELE EDILITARE EXISTENTE

- LEA LINIE ELECTRICA AERIANA MEDIE TENSIUNE 20kV EXISTENTA - propr. S.C. ELECTRICA S.A.
- POSTURI DE TRANSFORMARE EXISTENTE (AERIENE / IN CABINA METALICA) - propr. S.C. ELECTRICA S.A.
- FOA CABLU TELEFONIC CU FIBRA OPTICA AERIAN EXISTENT propr. ROMTELECOM S.A.

ZONE DE PROTECTIE

- ZONA DE PROTECTIE SANITARA (conform Ordinului nr. 119 din 4 februarie 2014 pentru aprobarea Normelor de Igiena si Sanatate Publica privind mediul de viata al populatiei): - ferma ovine, caprine 100 m
- ZONA DE PROTECTIE FATA DE CONSTRUCTII SI CULOARE TEHNICE - retea electrica LEA 20kV - 24 m (conform aviz ELECTRICA S.A.)
- ZONA DE PROTECTIE DRUMURI (DRUM JUDETEAN si DRUM COMUNAL) (conform OG 43/1997 actualizata - privind regimul drumurilor)
- ZONA DE PROTECTIE IN LUNGUL CURSURILOR DE APA (conform Legii 107/1996 actualizata - privind legea apelor)

ELEMENTE TOPOGRAFICE


- ALBIE MAJORA APE CURGATOARE
- FIR APA CURGATOARE
- RAMBLEU - DEMBLEU
- CONSTRUCTII EXISTENTE
- CONSTRUCTII IN STADIU DE RUINA
- CATEGORII DE FOLOSINTA
- CURBE DE NIVEL

- 33 MP Sinala SONDE PRODUCTIVE - S.C. PETROM S.A.
- 50 MP Sinala SONDE SUSPENDATE - S.C. PETROM S.A.
- 24 MMPG Sinala SONDE NEPRODUCTIVE - S.C. PETROM S.A.

TERENURI PROPUSE A FI INTRODUSE IN INTRAVILAN



CENTRALIZATOR TRUPURI INTRAVILAN PROPUSE SAT FULGA DE SUS (2)				
TRUP INTRAVILAN	DENUMIRE TRUP	UTR	SUPRAFATA UTR (ha)	TOTAL SUPRAFATA (ha)
TRUP 3	FERMA BANCUI	UTR 3	18.85	18.85
TRUP 4	PARC REZERVOARE OMV PETROM	UTR 4	1.45	1.45
TRUP 5	UNITATI AGRICOLE SI INDUSTRIALE	UTR 5	29.57	29.57
TOTAL GENERAL				49.87

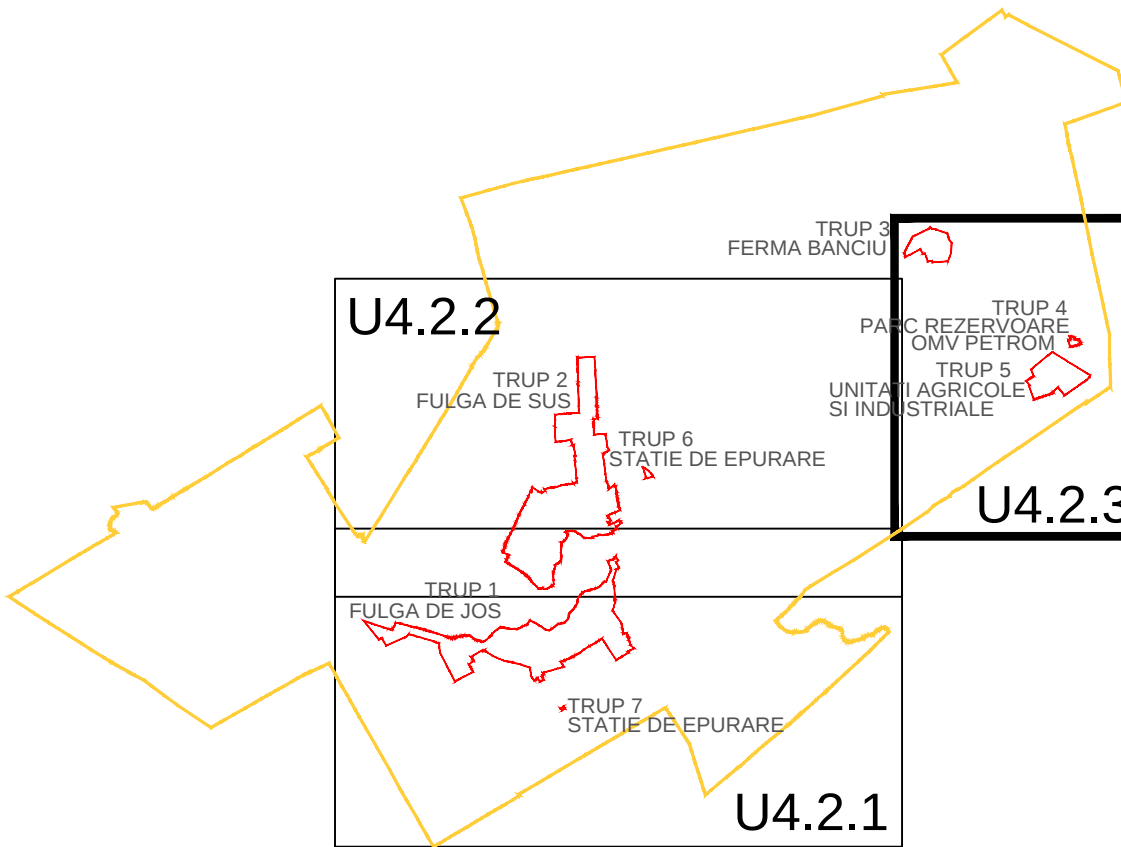

PROIECTANT GENERAL PROTELCO S.A. Calea 59, Ecarta, jud. Tulcea, Nr. 430 Tel: 0226 220000, 0226 220001			BENEFICIAR : PRIMARIA COMUNEI FULGA JUDETUL PRAHOVA		PROIECT NR. 1206/2007
PROIECTANT SPECIALITATE URBANISM B.I.A. Traian Andrei Lunca S.C. IULIAU S.R.L.			TITLU PROIECT : PLAN URBANISTIC GENERAL COMUNA FULGA		
Specificatie	Nume	Semnatura	SCARA 1:5000		
Coord.proiect	dr. arh. Lunca T. Andrei		TITLU PLANSA : REGLEMENTARI URBANISTICE - ECHIPARE EDILITARA RETELE ELECTRICE SI RETELE TELECOMUNICATI SAT FULGA DE SUS - T3, T4, T5		
Proiectat	ing. Soare Raluca		DATA 03.2017		
Proiectat	ing. Cretu Valentin				
Desenat	ing. Vlad Gheorghe				

