
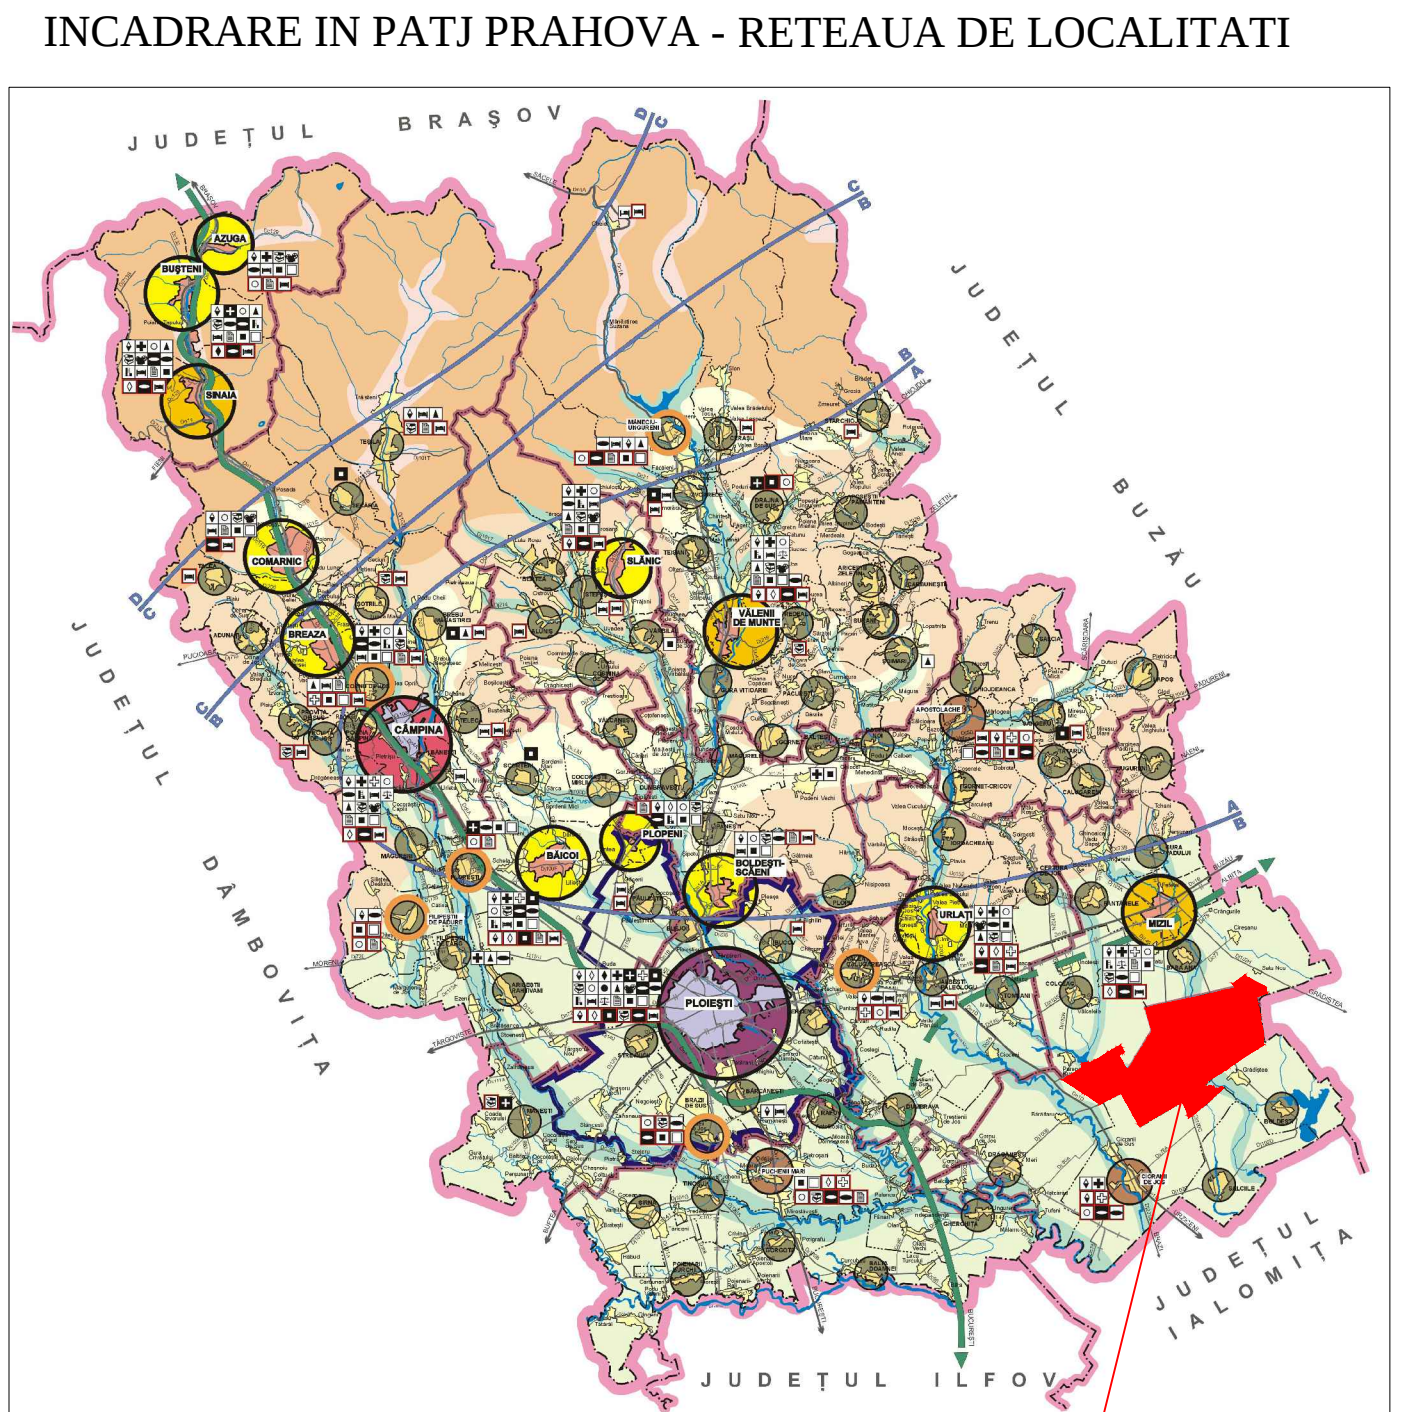
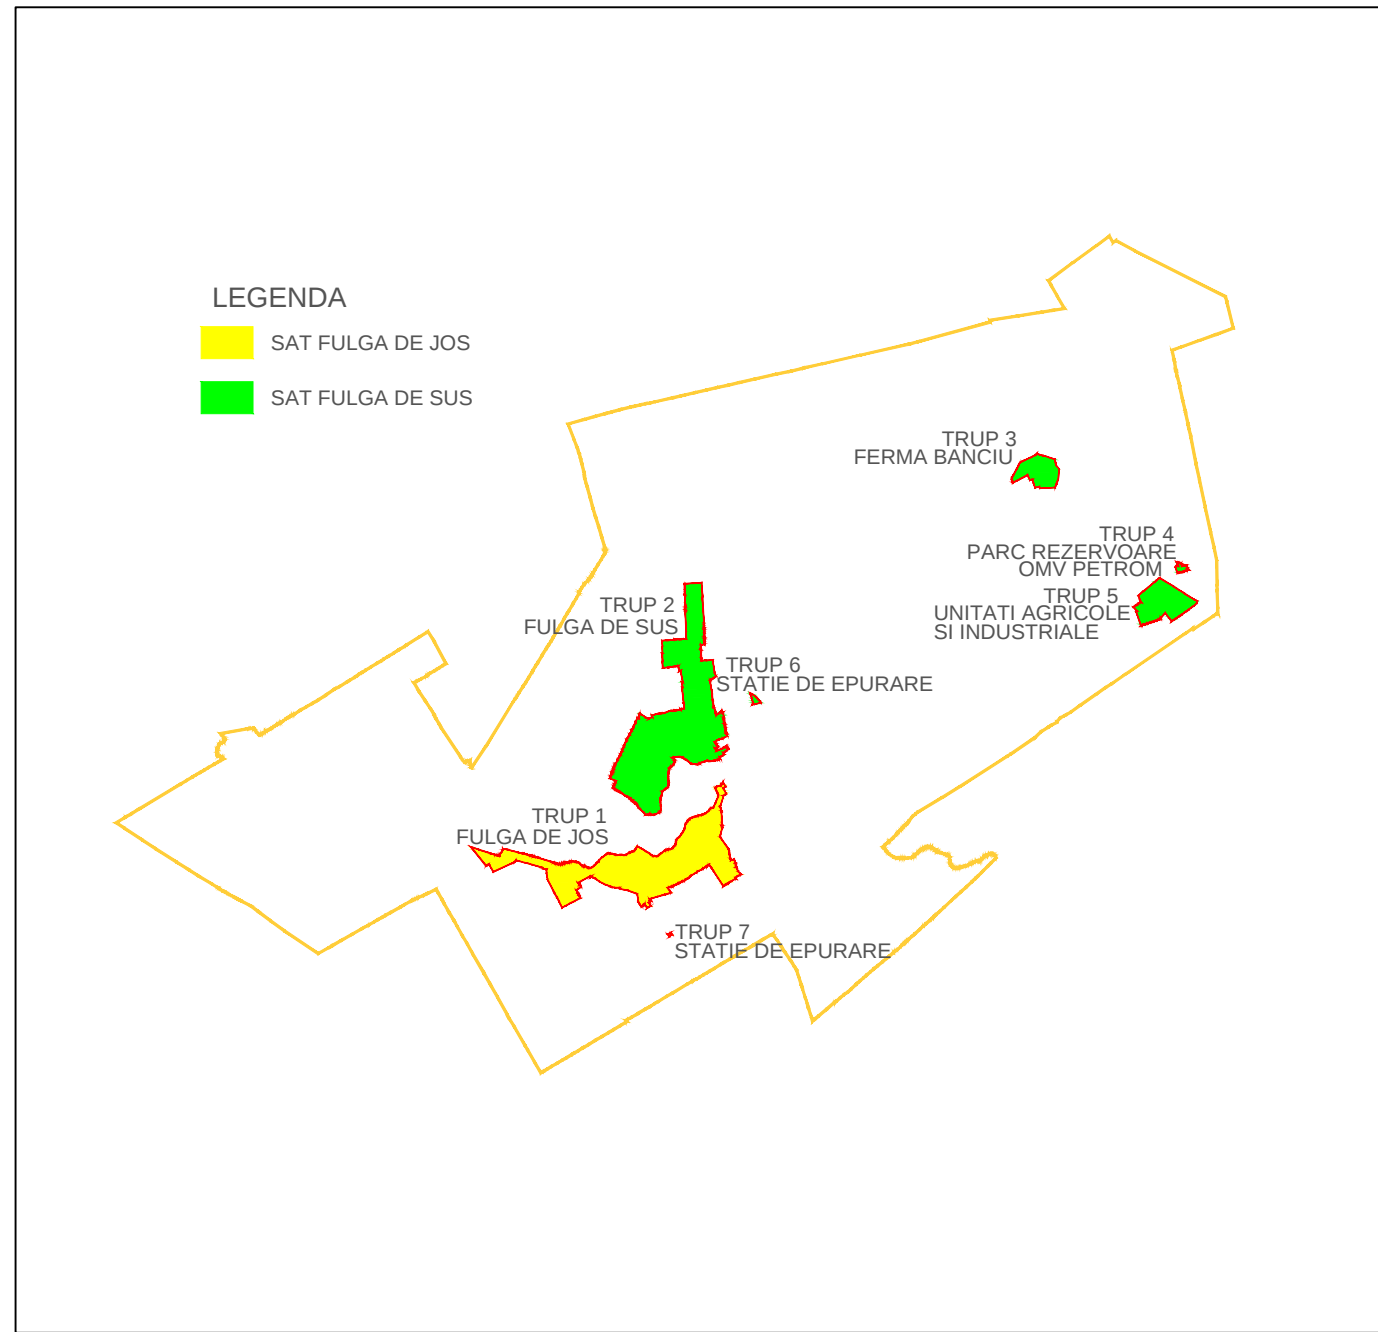
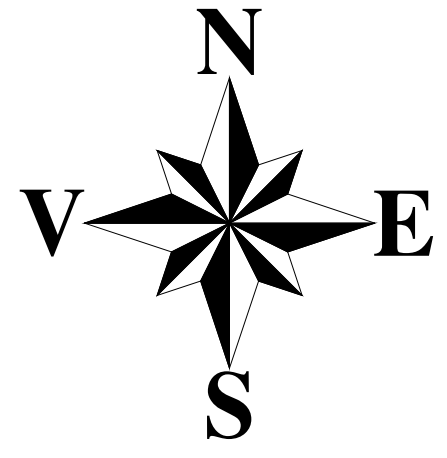
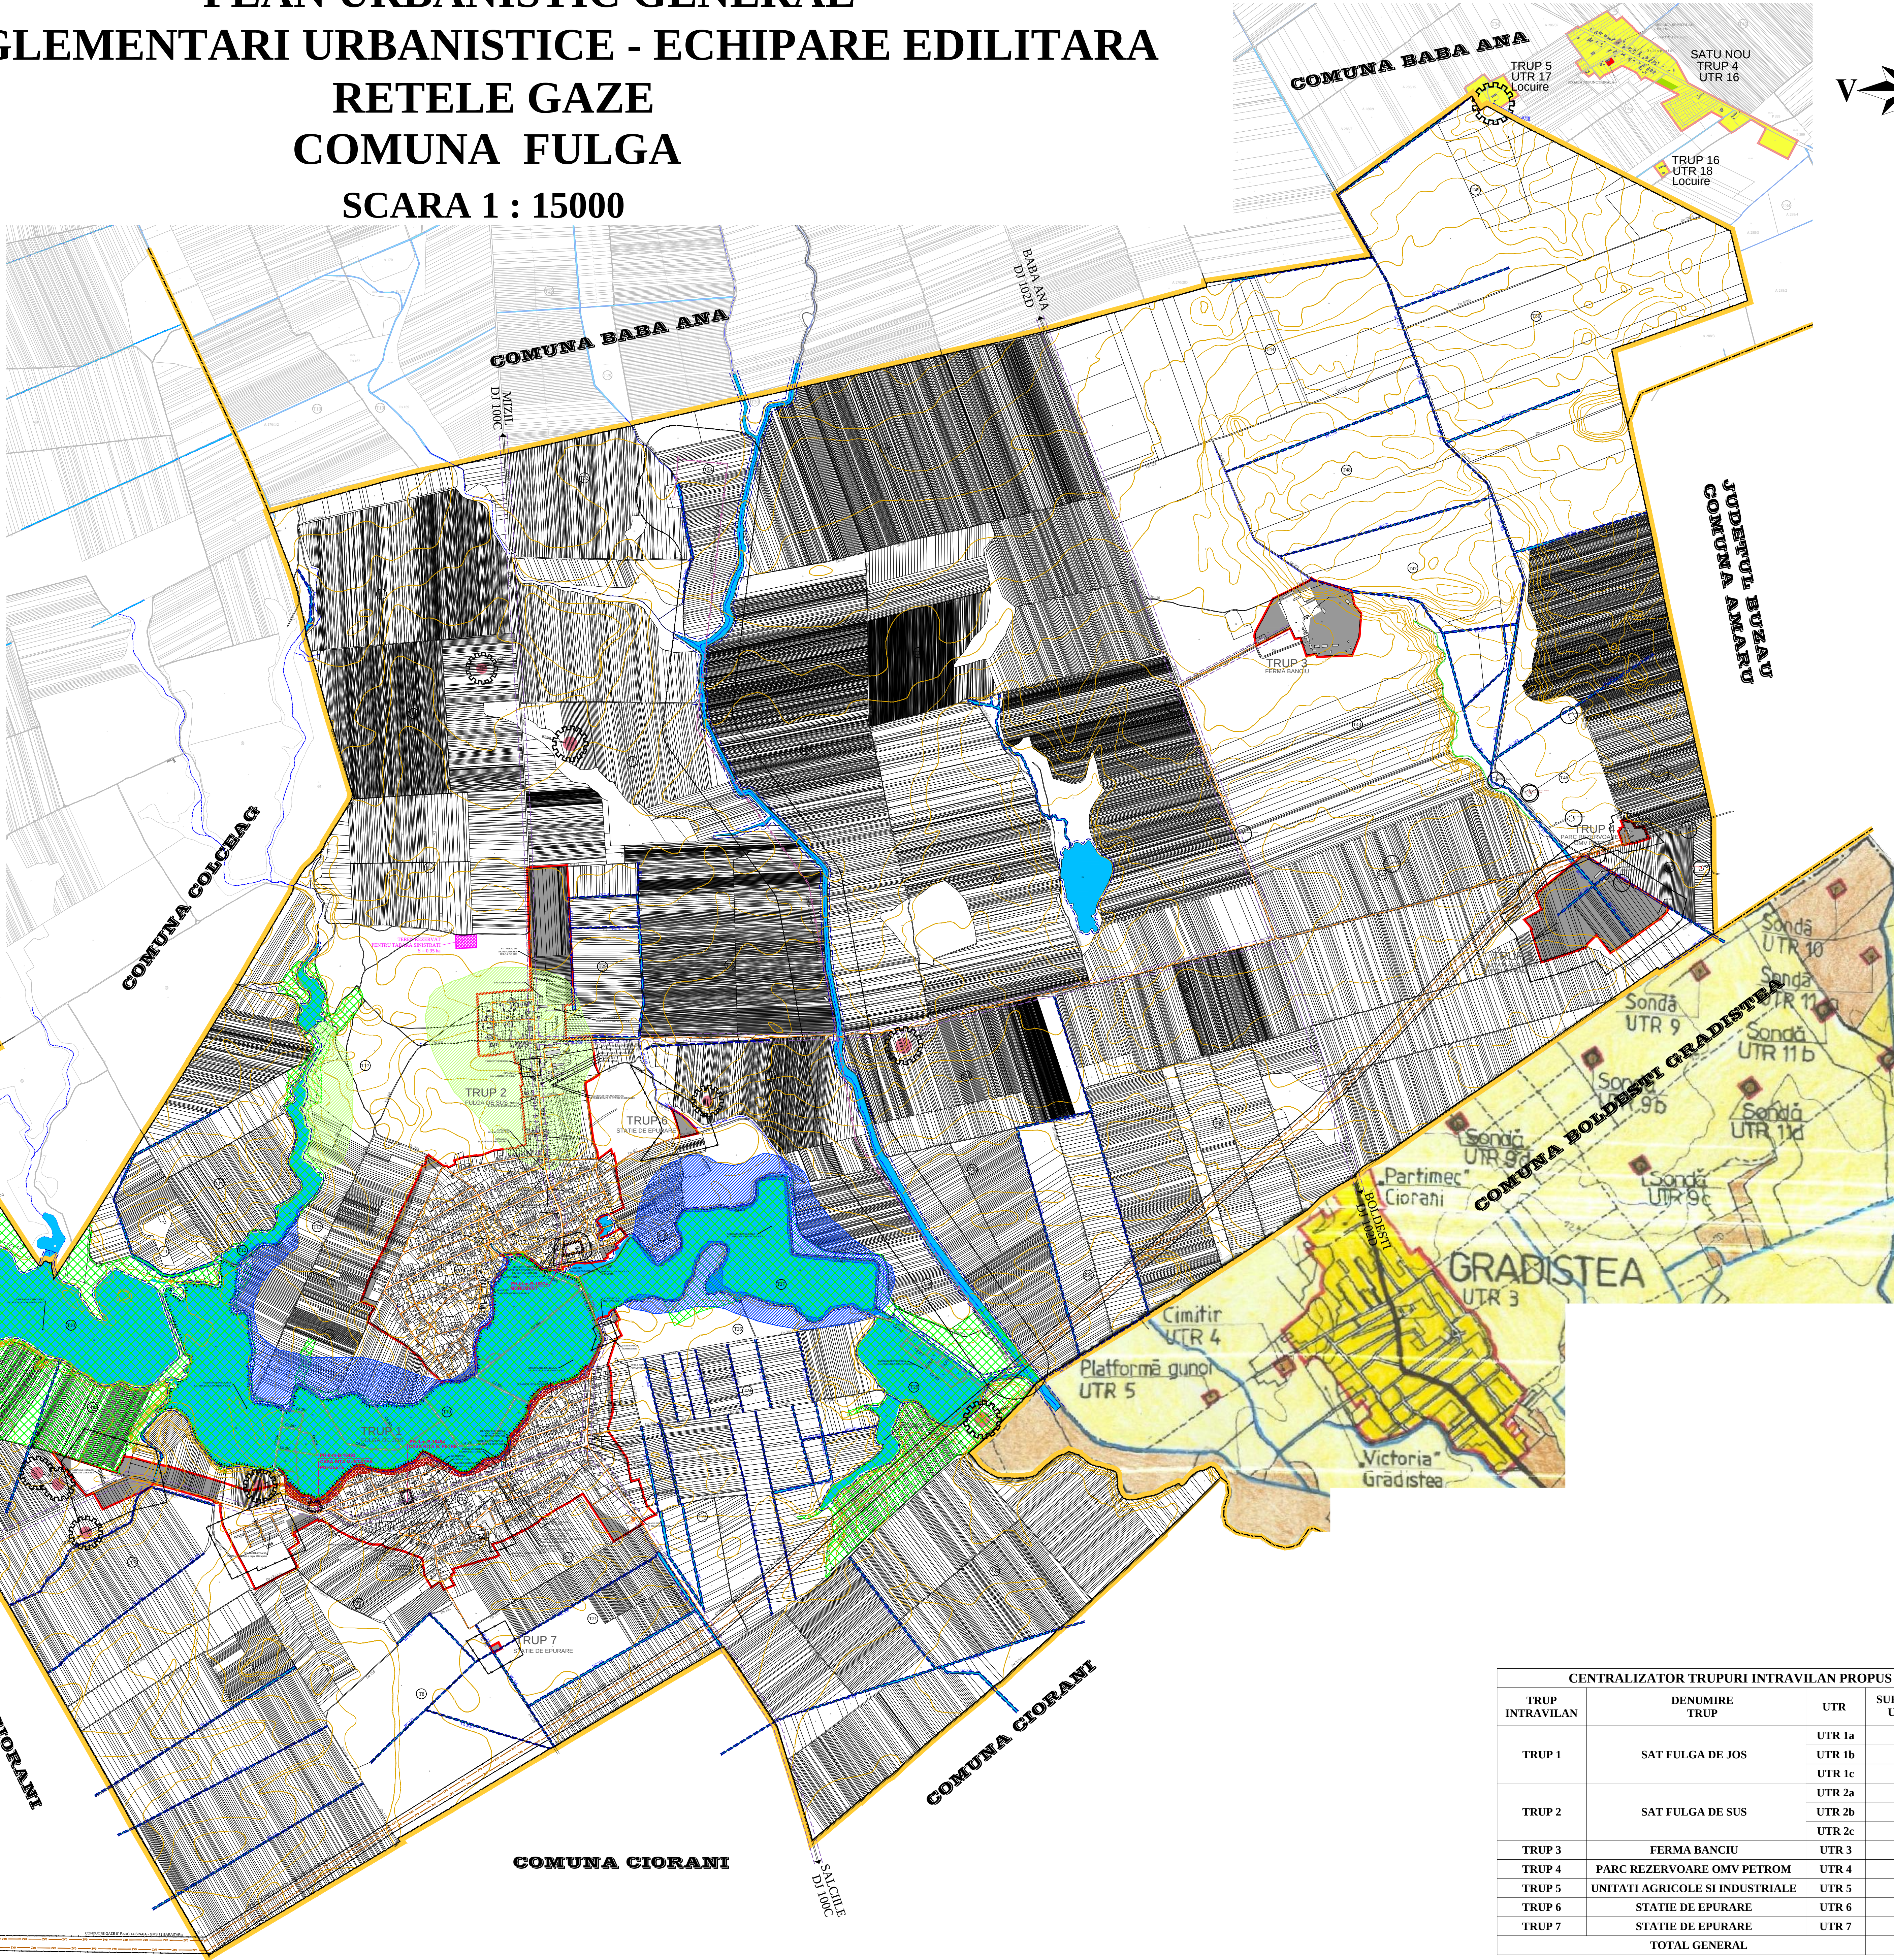


PLAN URBANISTIC GENERAL
REGLEMENTARI URBANISTICE - ECHIPARE EDILITARA
RETELE GAZE
COMUNA FULGA
SCARA 1 : 15000

MONUMENTE ISTORICE LISTATE IN L.M.I. 2015 PE TERITORIUL ADMINISTRATIV AL LOCALITATII					
COD LMI	Nr. Crt. LMI 2015	DENUMIRE	LOCALITATE	ADRESA	DATARE
PH-II-m-B-16493	566	CASA SÎȚ A MUSTI ȘI EA PUFILETE	sat Fulga de Jos, com. Fulga	18B	inc. sec. XX
PH-II-m-B-16494	567	CASA RÎȚ A N. PETRE	sat Fulga de Jos, com. Fulga	234B	prima jum. sec. XIX
PH-III-m-B-16874	998	MONUMENT	sat Fulga de Sus, com. Fulga		sec. XIX

SITURI ARHEOLOGICE REPERATE, conform Repertoriului Arheologic Național și Punctului de vedere

Nr. Cr.	Cod RAN	Denumire	Categorie	Tip	Localitate	Localizare	Cronologie
1	133401.01	Tumula de la Fălgău	Descoperite funerara	Tumuli	Sat Fălgău de Jos, comuna Fălgău	La Ves de sat, pe DJ 100B	Epoca bronzului
2	133401.02	Tumula de la Fălgău	Descoperite funerara	Tumuli	Sat Fălgău de Jos, comuna Fălgău	La Ves de sat, pe DJ 100B	Epoca bronzului
3	133401.03	Tumula de la Fălgău	Descoperite funerara	Tumuli	Sat Fălgău de Jos, comuna Fălgău	La sud de drumul DJ 100B la satul de Jos, pe DJ 100B	Epoca bronzului
4	133401.04	Așezare Știna de Mureș de la Fălgău de Jos	Descoperite funerara	Așezare Știna	La 50 m de drumul DJ 100B la satul de Jos, pe DJ 100B	La intersecția drumului DJ 100B cu drumul de sat, în partea de sud-est	Epoca migrațiilor, Epoca bronzului
5	133401.05	Tumula de la Fălgău	Descoperite funerara	Tumuli	Sat Fălgău de Jos, comuna Fălgău	La intersecția satului la E de Valea Voșilor	Epoca bronzului
6	133401.06	Tumula de la Fălgău	Descoperite funerara	Tumuli	Sat Fălgău de Jos, comuna Fălgău	La Est de drumul la Est de Valea Voșilor	Epoca bronzului
7	133401.07	Tumula de la Fălgău	Descoperite funerara	Tumuli	Sat Fălgău de Jos, comuna Fălgău	La Est de drumul de sat la E de Valea Voșilor	Epoca bronzului
8	133401.08	Tumula de la Fălgău de Jos - Meșuș - La CAP	Descoperite funerara	Tumuli	Sat Fălgău de Jos, comuna Fălgău	La 250 m de Est de CAP la la E de Valea Voșilor	Epoca bronzului
9	133401.09	Tumula de la Fălgău de Jos - Meșuș - La CAP	Descoperite funerara	Tumuli	Sat Fălgău de Jos, comuna Fălgău	La 250 m de Est de DJ 100C, la E de Valea Voșilor	Epoca bronzului
10	133401.04	Tumula de la Fălgău de Jos	Descoperite funerara	Tumuli	Sat Fălgău de Jos, comuna Fălgău	La 7-8 km de Fălgău spre Meșuș, la 250 m de DJ 100C	Epoca bronzului

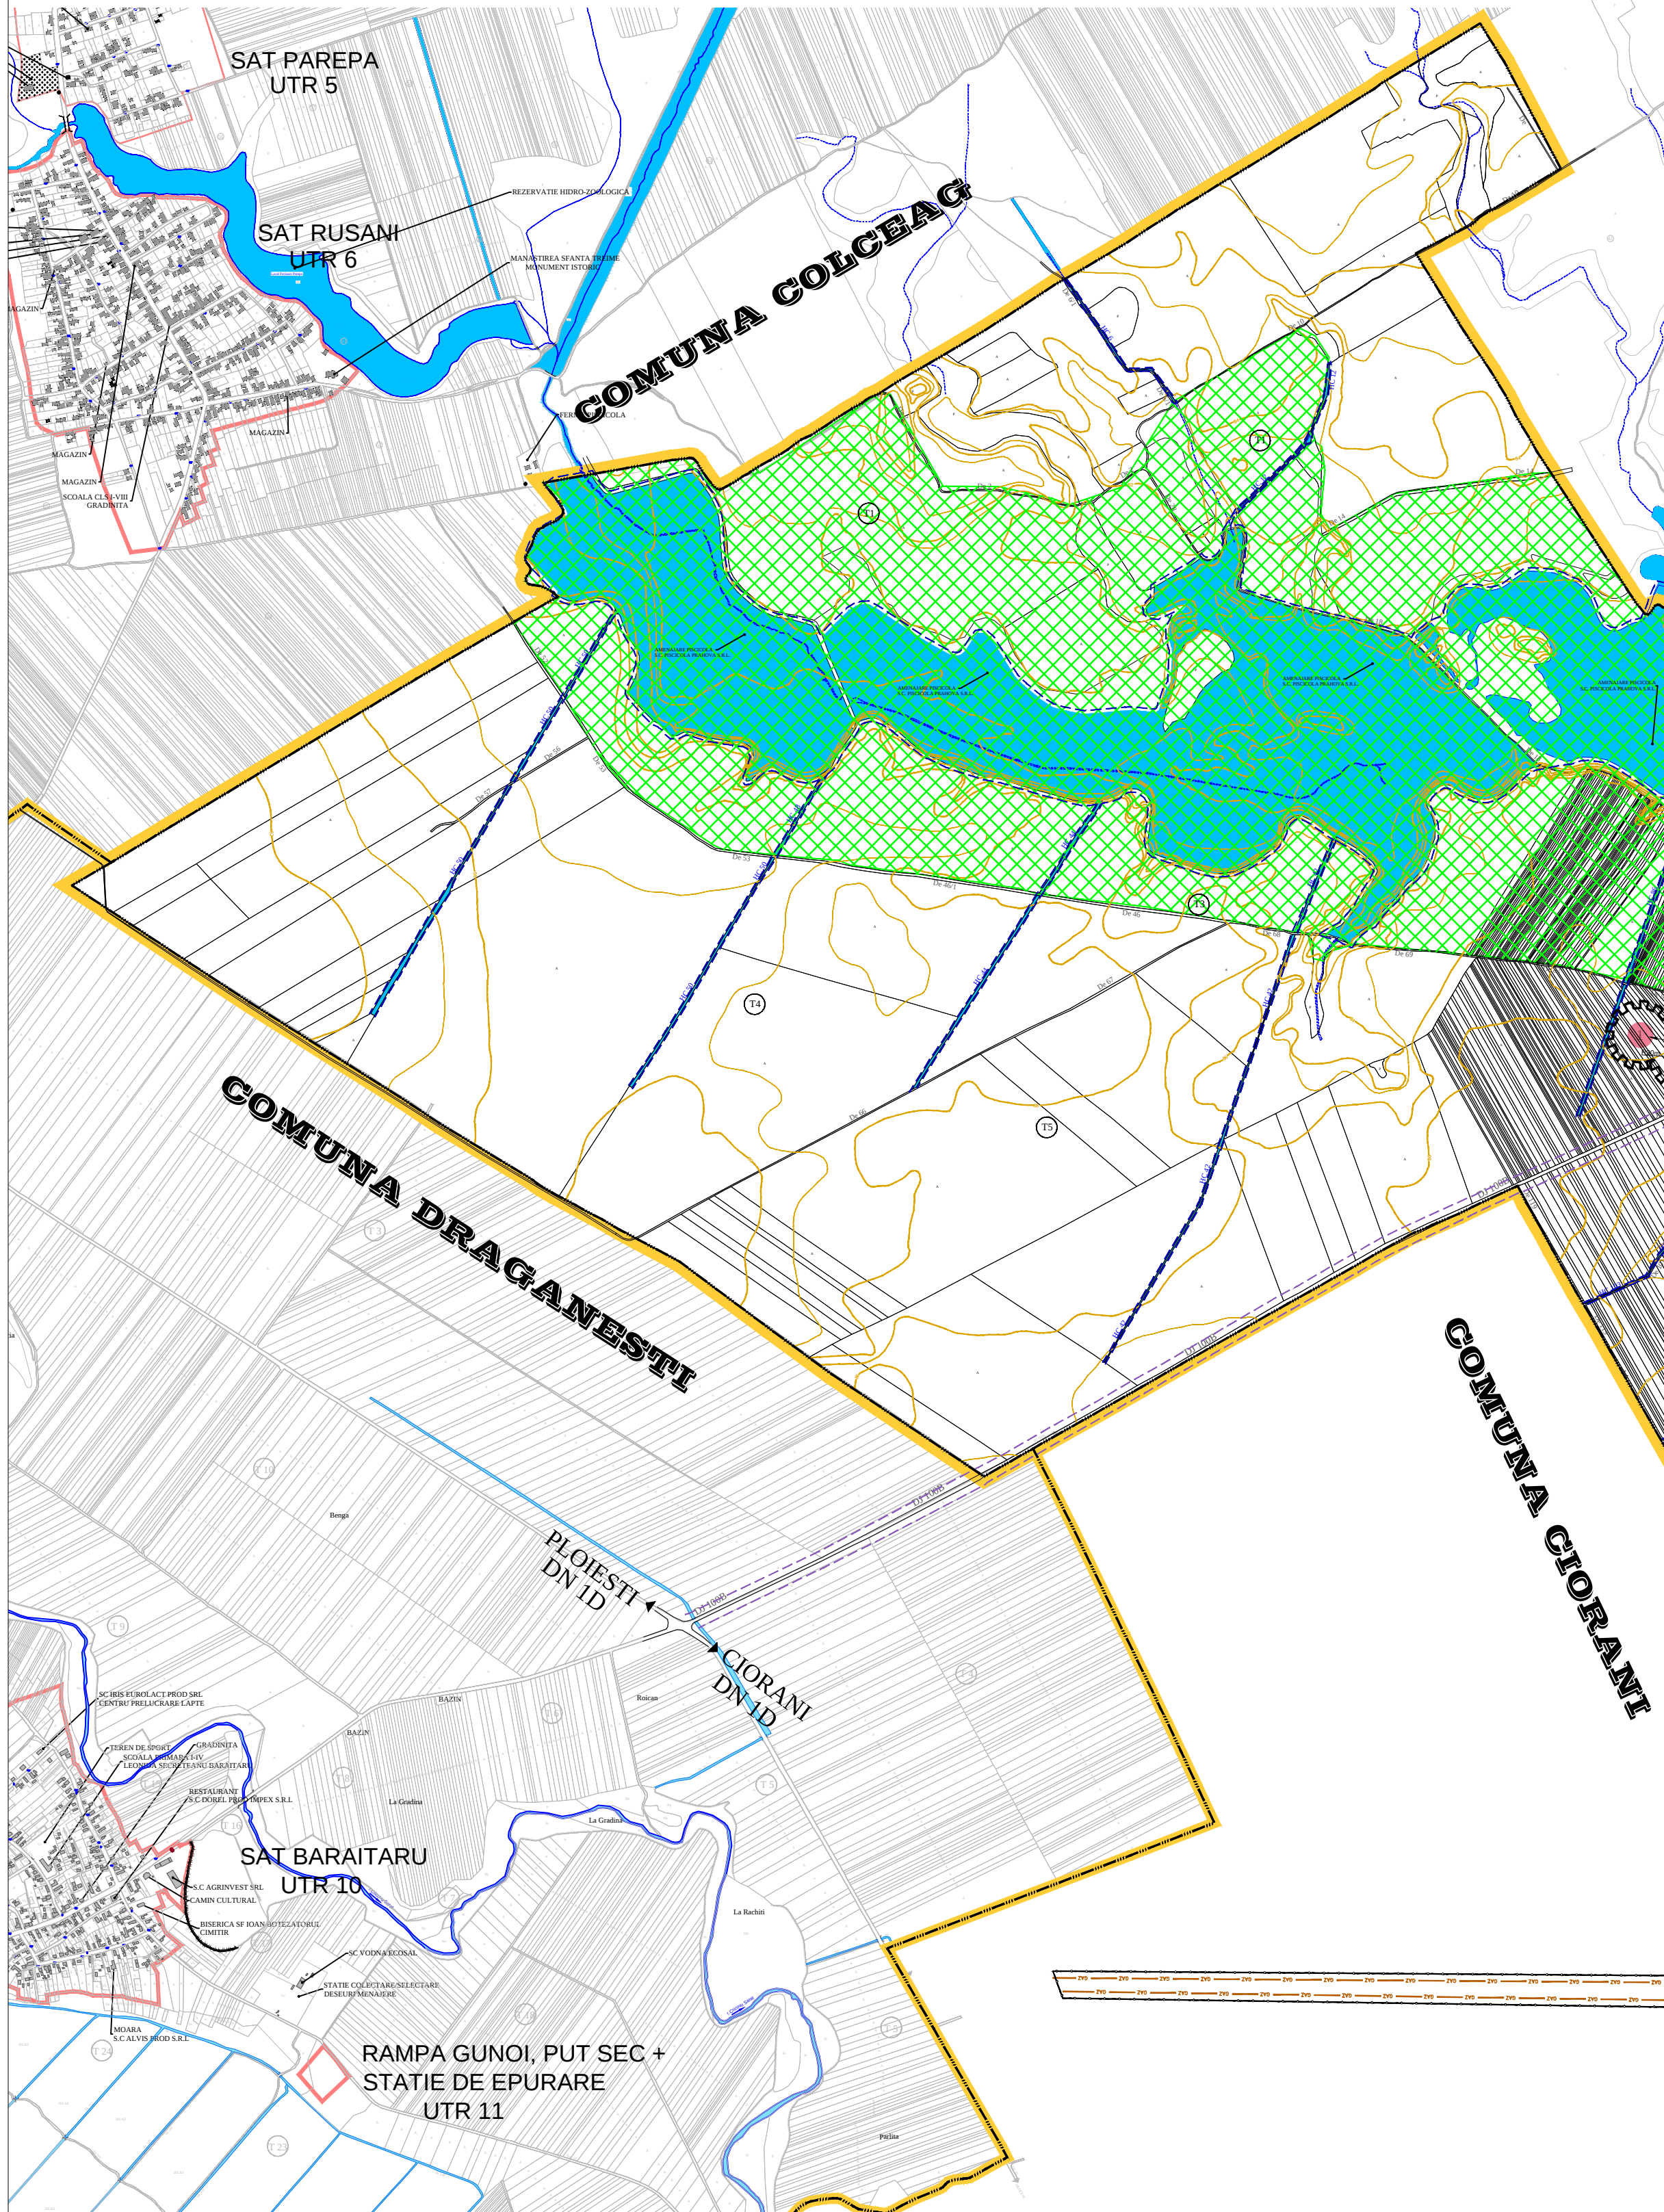

LEGENDA

LIMITE

- | | |
|---|--|
|  | LIMITA TERITORIULUI ADMINISTRATIV
(conform program R.E.L.U.A.T. 2012) |
|  | LIMITA JUDET |
|  | LIMITA INTRAVILAN PROPUS
(conform aviz OCPI) |
|  | LIMITA INTRAVILAN LOCALITATII VECINE |

CAI DE COMUNICATIE

- | | |
|--|------------------|
| | DRUMURI EXISTENT |
|--|------------------|

RETELE EDILITARE ESISTENTE

- | | |
|--|--|
|
 | <p>GAZ CONDUCTA COLECTOARE GAZE NATURALE
EXISTENTA - propr. S.N.G.N. ROMGAZ S.A.</p> <p>GAZ 2 CONDUCTE ÎN8" TRANSPORT GAZE EXISTENTE
propr. S.C. PETROM S.A. (PARC 14 SINAIA -
GMS 11 BARAITARU)</p> |
|--|--|

RETELE EDILITARE PROPUSE

-  **RETEA DISTRIBUTIE MEDIE PRESIUNE PROPUSA**
-  **STATIE REGLARE MASURARE GAZE NATURALE PROPUSA**

ZONE CU RISCURI NATURALE

-  **ZONE INUNDABILE**
TERENURI CU INTERDICTIE DEFINITIVA DE CONSTRUIRE
In aceste zone nu se vor amplasa constructii noi.

TERENURI CU INTERDICTIE DEFINITIVA D
In aceste zone nu se vor amplasa constructii

- ZONE CU UMIDITATE EXCESIVĂ**
TERENURI CONSTRUIBILE, ÎNSĂ CU RESTRICTII (AMENAJĂRI ȘI
ÎN ACESTE ZONE VA FI PERMISĂ CONSTRUIREA NUMAI PE BAZA UNOR STUDII

ZONE NATURALE PROTEJATE

- 
- SIT NATURA 2000 - CORIDORUL GHERGHITEI
-
- ROSPA 0112

50 MP Sinala


- 24 MMPG Sinaia SONDE NEPRODUCTIVE - S.C. PETROM S.A.

REGLEMENTAR

-  PROPUNERE APARARI DE MALURI DIN GABIOANE
 AMPLASAMENT REZERVAT PENTRU TABARA SINISTRATI - SAT FULGA DE SUS
 (0,95 HA) - ZONA ARE RESTRICTIE DE CONSTRUIRE DEFINITIVA

(ha) TERENURI PROPUSE A FI INTRODUSE IN INTRAVILAN

CENTRALIZATOR TRUPURI INTRAVILAN PROPUS COMUNA FULGA				
TRUP INTRAVILAN	DENUMIRE TRUP	UTR	SUPRAFAȚA UTR (ha)	TOTAL SUPRAFAȚA (ha)
TRUP 1	SAT FULGA DE JOS	UTR 1a	12.03	149.22
		UTR 1b	80.86	
		UTR 1c	56.33	
TRUP 2	SAT FULGA DE SUS	UTR 2a	67.84	181.36
		UTR 2b	48.30	
		UTR 2c	65.22	
TRUP 3	FERMA BANCUI	UTR 3	18.85	18.85
TRUP 4	PARC REZERVOR OMV PETROM	UTR 4	1.45	1.45
TRUP 5	UNITATI AGRICOLE SI INDUSTRIALE	UTR 5	29.57	29.57
TRUP 6	STATIE DE EPURARE	UTR 6	0.93	0.93
TRUP 7	STATIE DE EPURARE	UTR 7	0.15	0.15
TOTAL GENERAL				381.53

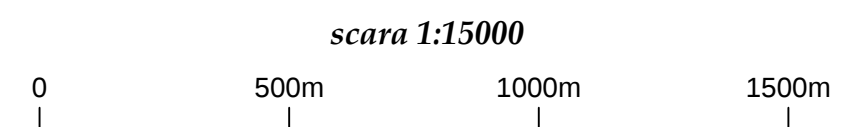

PROIECTANT GENERAL PROTELCO S.A. PROTELCO S.A. (Societate cu capital integral de stat) 17,747/044-375955/044-38030			BENEFICIAR : PRIMARIA COMUNEI FULGA JUDETUL PRAHOVA			PROIECT NR. 1206/2007	
PROIECTANT SPECIALIZAT URBANISM B.H.A. Traian Andrei Luncean S.C. UHLIAU S.R.L.			TITLU PROIECT : PLAN URBANISTIC GENERAL COMUNA FULGA				
Specificatie Nume Semnatura			SCARA 1:15000				
Coord.proiect: dr. arh. Luncean T. Andrei							
Proiectant ing. Tutunea Dorina			DATA 03.2017		TITLU PLANSA: REGISTRARII URBANISTICE - EDIȚIE EDITATĂ REȚELE GAZE COMUNA FULGA		
Desenat ing. Vlad Georgehe					NR. PL. 42.1 REV.13		