
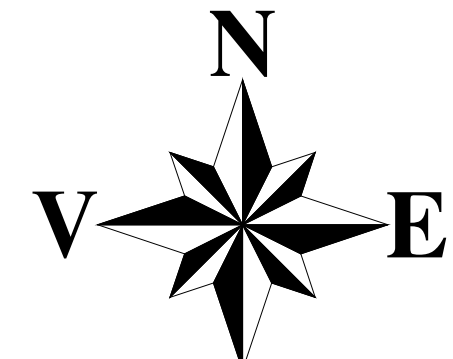


 

LEGENDA

LIMITE

- LIMITA TERITORIULUI ADMINISTRATIV (conform program R.E.U.A.T. 2012)
- LIMITA INTRAVILAN PROPUS (conform aviz OCPI)
- LIMITA INTRAVILAN LOCALITATI VICINE

CAI DE COMUNICATIE

- DRUMURI EXISTENTE

RETELE EDILITARE EXISTENTE

- CONDUCTA COLECTOARE GAZE NATURALE EXISTENTA - propri. S.N.G.N. ROMGAZ S.A.
- 2 CONDUCTE NR. TRANSPORT GAZE EXISTENTE propri. S.C. PETROM S.A. (PARC 14 SINAIA - GMS 11 BARAITARU)

RETELE EDILITARE PROPUSE

- RETEA DISTRIBUTIE MEDIE PRESIUNE PROPUISA
- STATIE REGLARE MASURARE GAZE NATURALE PROPUISA

ZONE CU RISURI NATURALE

- ZONE INUNDABILE
- ZONE CU PANTIE MEDII LOCAL ERODATE

ZONE NATURALE PROTEJATE

- SIT NATURA 2000 - CORIDORUL GHERGHITII ROSPA 0112

ZONE DE PROTECTIE

- ZONA DE PROTECTIE SANITARA (conform Ordinului nr. 119 din 4 februarie 2014 pentru aprobarea Normelor de Igiene si Sanitate Publica privind mediul de viata al populatiei):

- cimitir unanue 50 m
- statie de epurare propusa 100 m
- ferma ovine, caprine 100 m
- depozit cerial 200 m
- statie distributie carburanti 50 m

- ZONA DE PROTECTIE FAȚA DE CONSTRUCȚII SI CULOARE TEHNICE:

- conducta transport gaze - 200 m (conform aviz S.N.G.N. ROMGAZ S.A.)
- conducta transport gaze - 20 m (conform aviz S.C. PETROM S.A.)

- ZONA DE PROTECTIE FAȚA DE MONUMENTE ISTORICE

- pe linia de parcare pentru monumente-surse locale (conform studiului istoric elaborat de S.C. RESTITUTIO S.R.L.)

- pentru cele 9 situri arheologice repertate zona de protecție va fi conform punct de vedere nr. 2279/12.07.2016 al Muzeului Județean de Istorie și Arheologie și anume 50 de metri spre est/sud-est fațetă sud-est

- ZONA DE PROTECTIE DRUMURI (DRUM JUDEȚEAN SI DRUM COMUNAL) (conform OC 43/1997 actualizată - privind regulile drumurilor)

- ZONA DE PROTECTIE IN LUNGUL CURSURILOR DE APA (conform Legii 107/1996 actualizată - privind legea apelor)

MONUMENTE ISTORICE

- MONUMENT ISTORIC LISTAT IN L.M.I. 2015

- SIT ARHEOLOGIC REPERAT

ELEMENTE TOPOGRAFICE

- ALBIE MAJORA APE CURGATOARE

- FIR APA CURGATOARE

- RAMBLEU - DEMBLEU

- CONSTRUCȚII EXISTENTE

- CONSTRUCȚII IN STADIU DE RUINA

- CATEGORII DE FOLOSINTA


- CURBE DE NIVEL

REGLEMENTARI

- PROPOUNERE APARARI DE MALURI DIN GABIOANE

TERENURI PROPUSE A FI INTRODUSE IN INTRAVILAN

-

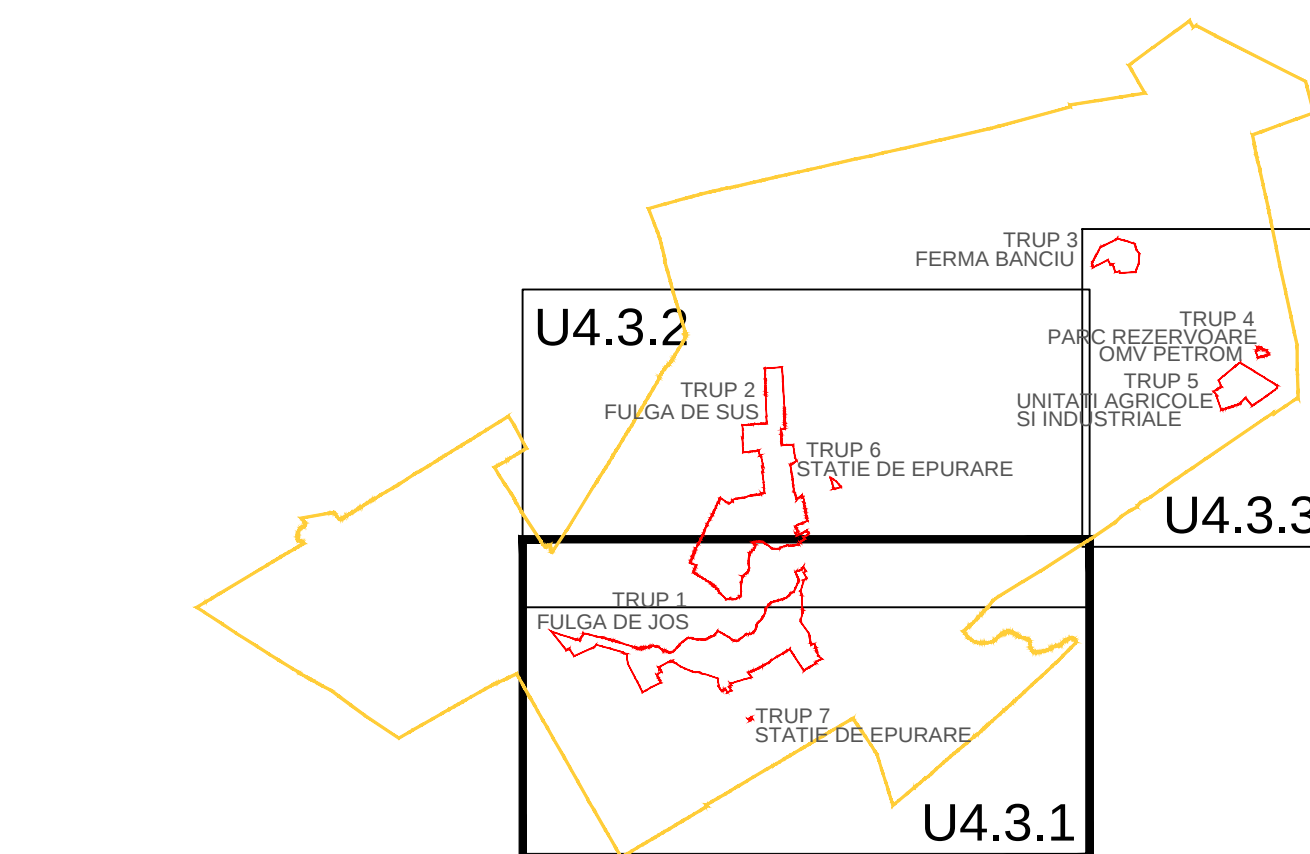

CENTRALIZATOR TRUPURI INTRAVILAN PROPUS SAT FULGA DE JOS				
TRUP INTRAVILAN	DENUMIRE TRUP	UTR	SURFAȚATA UTR (ha)	TOTAL SURFAȚATA (ha)
TRUP 1	SAT FULGA DE JOS	UTR 1a	12.03	149.22
		UTR 1b	80.86	
		UTR 1c	56.33	
TRUP 7	STATIE DE EPURARE	UTR 7	0.15	0.15
TOTAL GENERAL			149.37	

MONUMENTE ISTORICE LISTATE IN L.M.I. 2015 PE TERITORIUL ADMINISTRATIV AL LOCALITATII				
COD LMI	Sr. Cl. LMI 2015	DENUMIRE	LOCALITATE	ADRESA
PH-II-m-B-16493	566	CASA SŢŢ A MUSTIȚA PUPULETE	sat Fulga de Jos, com. Fulga	188
PH-II-m-B-16494	567	CASA RŢŢ A N. PETRE	sat Fulga de Jos, com. Fulga	234B
PH-II-m-B-16874	998	MONUMENT	sat Fulga de Jos, com. Fulga	sec. XIX

SITURI ARHEOLOGICE REPERATE

conform Inventarului Arheologic National si Planului de vedere al Muzeului Județean de Istorie si Arheologie Prahova. Sunt marcate pe plan:

Nr. Cl.	Cod RAN	Denumire	Categorie	Tip	Localitate	Localizare	Cronologie
1	133401.01	Tumulul de la Fulga 1	Descoperire faunara	Tumul	Sat Fulga de Jos, comuna Fulga	La Vite de sat, pe DJ 1008	Epoca bronzului
2	133401.02	Tumulul de la Fulga 2	Descoperire faunara	Tumul	Sat Fulga de Jos, comuna Fulga	La Vite de sat, pe DJ 1008	Epoca bronzului
3	133401.03	Tumulul de la Fulga 3	Descoperire faunara	Tumul	Sat Fulga de Jos, comuna Fulga	La sat de drumul DJ 1008 si la vici de sat	Epoca bronzului
4	133401.04	Azariani Stana de Muri de la Fulga de Jos	Locuire	Azariani	Sat Fulga de Jos, comuna Fulga	La 150 m nord de DJ 1008, la intrarea din sat spre Vite a satului	Epoca migatilis, Epoca bronzului, sec. III-IV d. Hr.
5	133401.05	Tumulul de la Fulga - Mucila Muscalui	Descoperire faunara	Tumul	Sat Fulga de Jos, comuna Fulga	La Est de sat si la Est de Valea Lupului	Epoca bronzului

PLAN URBANISTIC GENERAL REGLEMENTARI URBANISTICE - ECHIPARE EDILITARA RETELE GAZE SAT FULGA DE JOS - T1, T7 SCARA 1 : 5000

PROIECTANT GENERAL PROTECTOR S.A. Calea Bucuresti, nr. 100 Bucuresti		BENEFICIAR: PRIMARIA COMUNEI FULGA JUDETUL PRAHOVA		PROIECT NR. 1306/2007	
PROIECTANT SPECIALITATE URBANISM B.I.A. Traian Andrei Lucian S.C. FILIAU S.R.L.		SCARA 1:5000		TITLU PROIECT: PLAN URBANISTIC GENERAL COMUNA FULGA	
Coord. proiect: dr. ing. Lucian T. Andrei		Proiectant: ing. Tudorica Dragos		DATA 03.2017	
Desenat: ing. Viata Georgiana		Data 03.2017		Nr. Pl. U4.3.1 REV.13	