



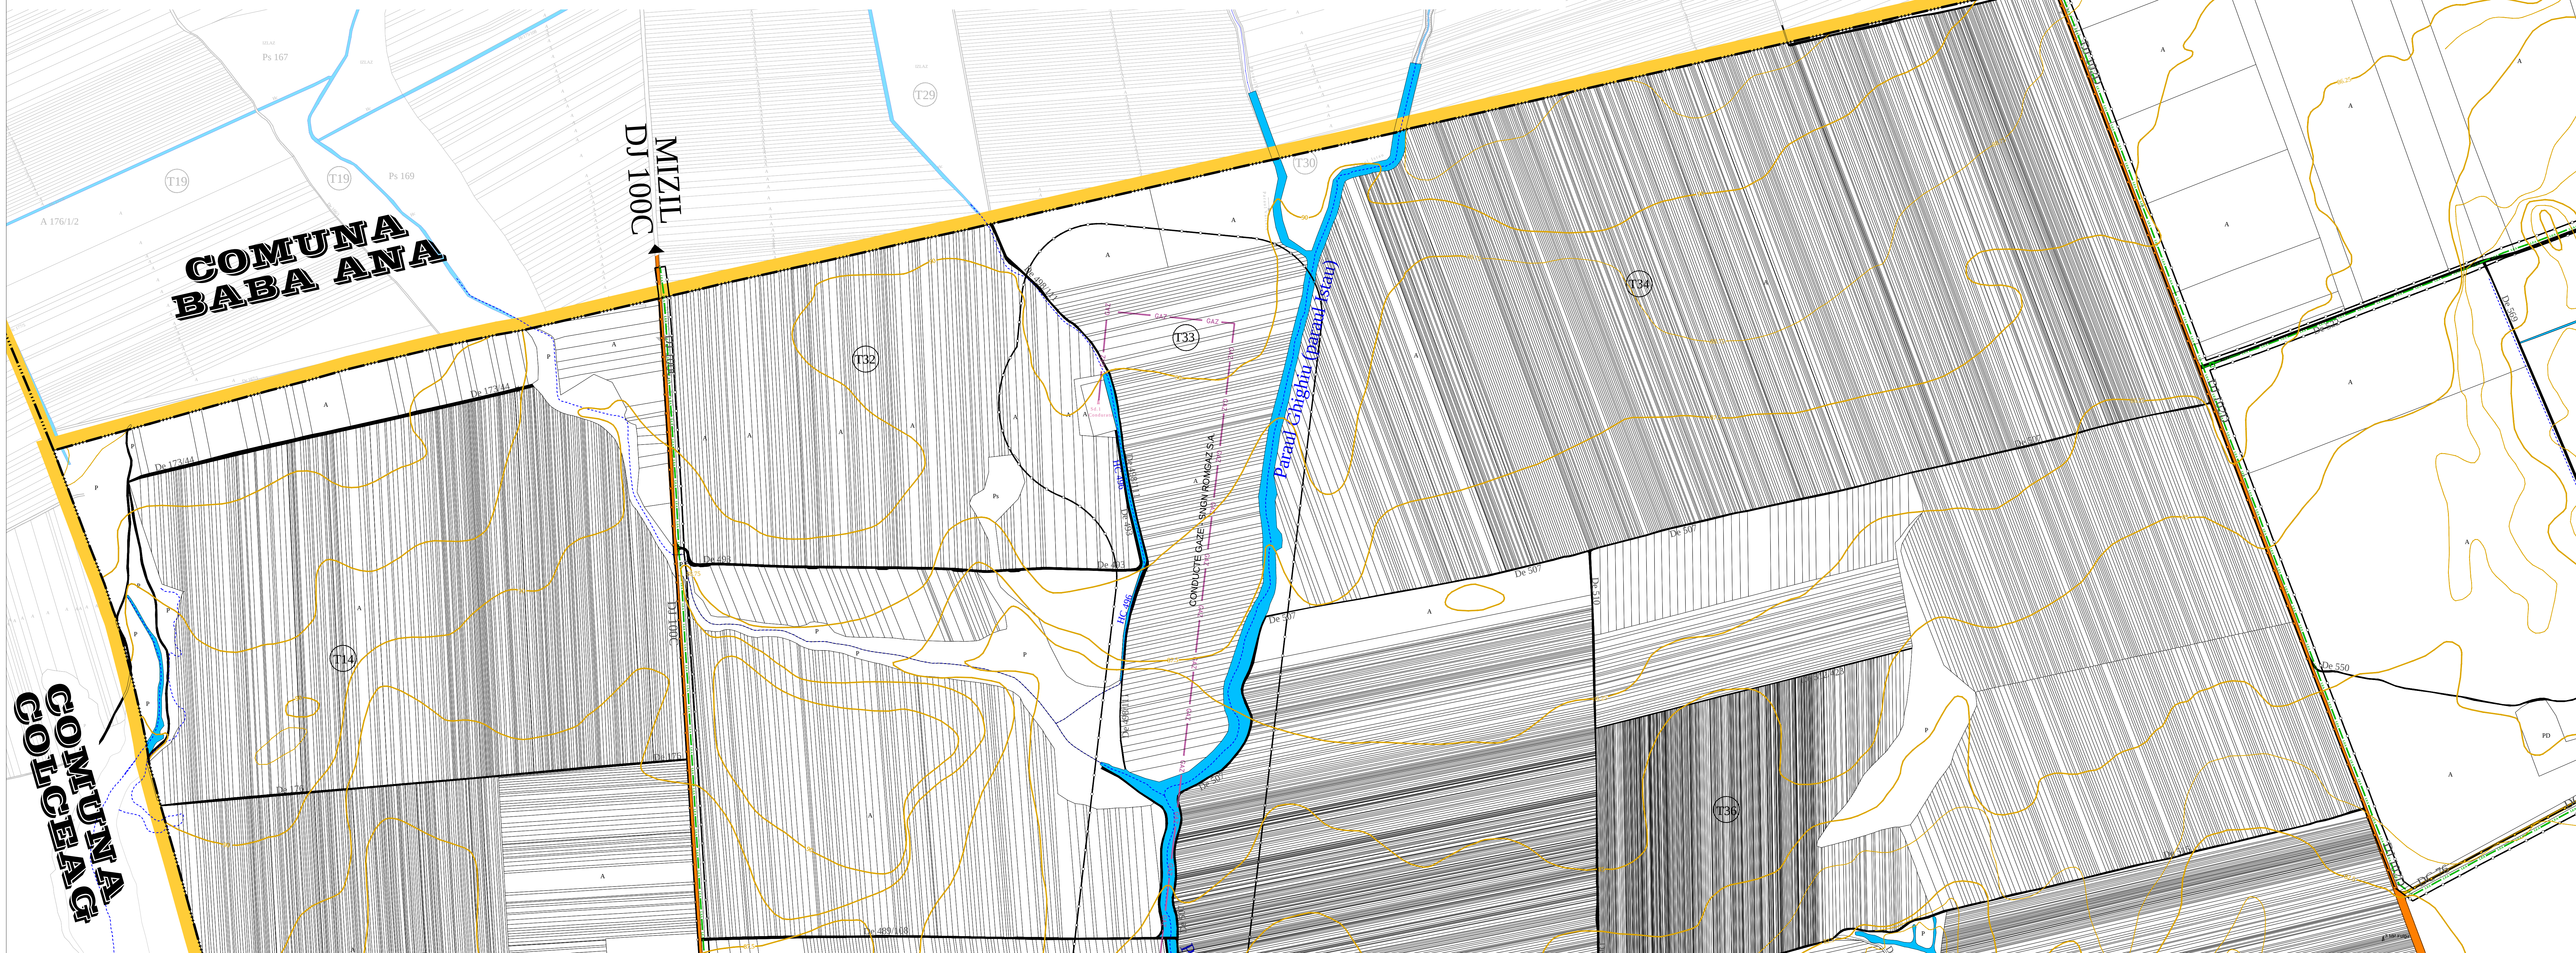

TABEL DISFUNCȚIONALITĂȚI			
DOMENII	DISFUNCȚIONALITĂȚI	PRIORITĂȚI	REPREZENTĂRI GRAFICE
CIRCULATE	1) Profile rutiere transversale nenumărate corespunzător	1) modernizare DJ 100B, DJ 100C, DJ 102D și DC 74, DC76; 2) adaptare și modernizare restul de drumuri asfalt.	
	2) Intersecții ce necesită amenajări	1) Amplasarea intersecției dintre drumurile : DJ 100B – DJ 100C și DJ 100B – DJ 110C; DJ 100B – DJ 682 și DJ 217 și DJ 100B – DJ 578 DJ 100B – DJ 100C; DJ 100C – DJ 209 și DJ 166; DJ 100C – DJ 530 și DJ 115; DJ 100C – DJ 624 și DJ 571; DJ 100C – DJ 7952 și DJ 3001; DJ 530 – DJ 669 și DJ 395; DJ 110B – DJ 803 2) Amplasarea podului (DJ 100C) dintre satul Fulga de Jos și Fulga de Sus.	
FOND CONSTRUIT ȘI UTILIZAREA TERENURILOR	1) Lipsa unor instituții și servicii de interes general și /sau spații cu caracter cantinativ și calitative	1) Limita interzichimării proșor și va fi tratată astfel încât să se rectifice linia interzichimării pe limitele cadastrale remanentele de terenurile afiate nejustificat în intravilan 2) Realizarea în satul Fulga de Jos în local celei de-a doua drumului (reduncțional) a unități centru social	
SPĂȚII PLANTAȚE, AGREMENT, SPORT	1) Carențe la spațiile verzi și de agrement	1) Realizare sala de sport în satul Fulga de Sus. 2) Plantarea perdelor de protecție și spații de aliniment	
PROBLEME DE MEDIU	1) Zone cu alunecări, zone imundabile și/si zone cu exces de umiditate	1) Agnari de maluri din galbeniș 2) Lucrări de regularizare a cursului de apă, a valilor și virajelor	
LUCRĂRI TEHNICO – EDILITARE	1) Lipsa echipării tehnico-edilitare corespunzătoare	1) Realizare sistem de canalizare centralizat în satule : Fulga de Jos și Fulga de Sus 2) Asigurarea alimentării cu apă în sistem centralizat în satule: Fulga de Jos și Fulga de Sus 3) Eliminarea platformelor de guno și reamplasarea celor două stații de epurare	
PROTEJAREA ZONELOR	1) neprotecțarea zoneli de protecție a monumentelor istorice	2) Conservarea , protejarea și punerea în valoare a monumentelor istorice listate care si al celor proșor spre listare conform studiului istoric	

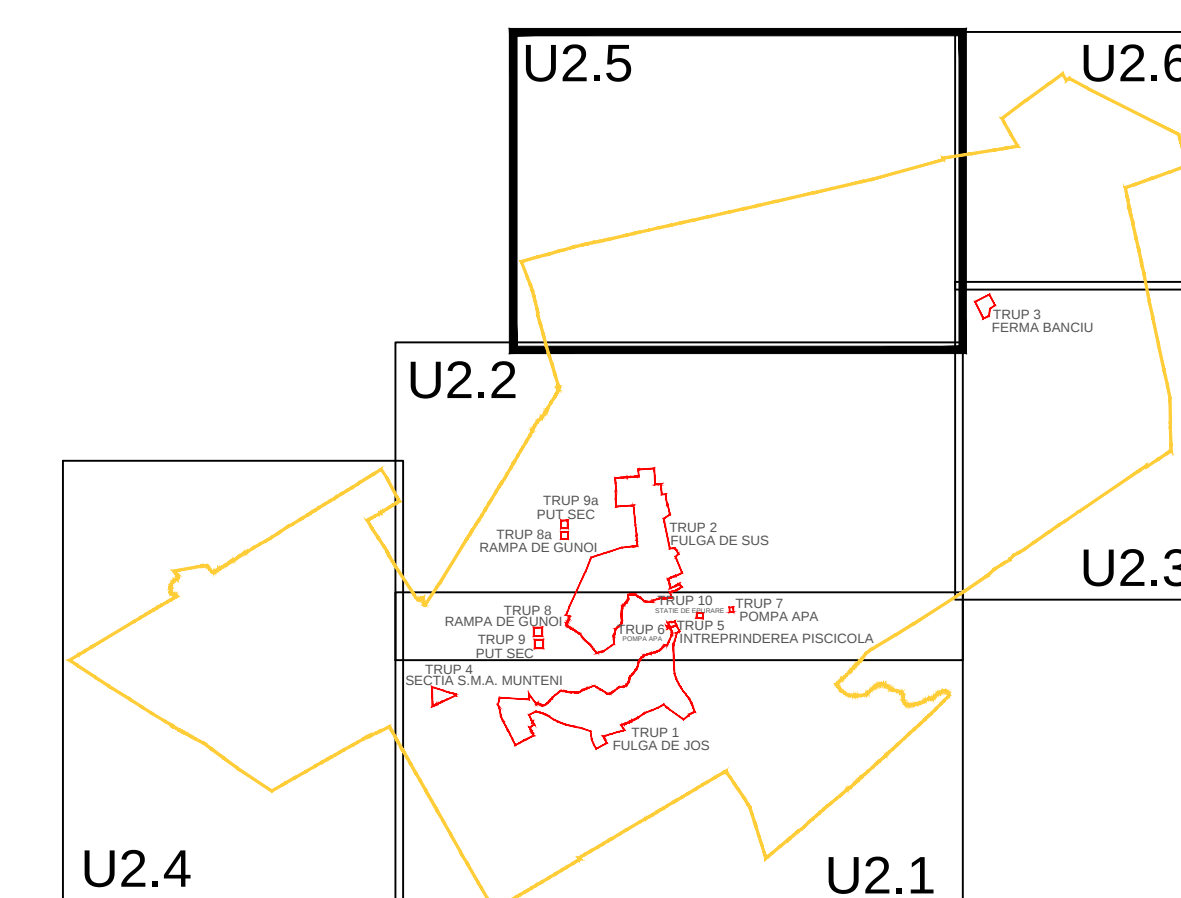

 PROIECTANT GENERAL PROTELO S.C. Caleaș, Str. Căminelor Școlare nr. 430 Tel: 026824 - 199994 (Fax: 300 300)			BENEFICIAR : PRIMĂRIA COMUNEI FULGA JUDEȚUL PRAHOVA		PROIECT NR. 1206/2007
PROIECTANT SPECIALISTE AT B.I.A. Traian Andrei Luncan S.C. IULIANU S.R.L.					
<i>Specifica</i>	<i>Nume</i>	<i>Semnatura</i>	SCARA 1:5000	TITLU PROIECT :	
				PLAN URBANISTIC GENERAL COMUNA FULGA	
Coord. proiect	dr. arh. LUCAN T. Andrei				
Proiectant	ing. Urcan Laura				
Dreptul	ing. VILĂ Gheorghe		DATA 03.2017	[TITLU PLANUL] SITUAȚIE EXISTENȚĂ - DISFUNCȚIONALITĂȚI SAT FULGA DE SUS PRAHOVA	
				NR. PI. U2.5	

